

# 施 設 概 要

調 査 施 設 名 称 : 旧黒岩家住宅

所 在 地 : 札幌市南区簾舞1条2丁目11番3

敷 地 面 積 : 600.001㎡

施 設 用 途 : 札幌市指定有形文化財

総 建 築 面 積 : 204.917㎡

総 延 床 面 積 : 旧棟 : 102.46㎡ 新棟 : 99.15㎡

建 設 年 度 : 明治13年(1880年) 昭和60年12月復原工事

主 建 物 の 概 要 : 住宅

用 途 : 札幌市指定有形文化財

構 造 ・ 規 模 : 木造平屋建

延 床 面 積 : 旧棟 : 102.46㎡ 新棟 : 99.15㎡

附 属 建 物 概 要 : なし

そ の 他 特 記 事 項 : なし

施工履歴

工事名	工事概要	工期	設計者	施工者
旧黒岩家住宅	新築	1872年		

工事名	工事概要	工期	設計者	施工者
旧黒岩家住宅(旧簾舞通行屋)復原修理工事	解体調査 復原工事	1984年7月～ 1985年12月	北海道建築設計 計監理株式会 社	株式会社岸田建設





番号	1
撮影日	平成30年11月6日
部位	外部
	南面



番号	2
撮影日	平成30年11月6日
部位	外部
	東面



番号	3
撮影日	平成30年11月6日
部位	外部
	南面



番号	4
撮影日	平成30年11月6日
部位	外部
	西面




番号	5
撮影日	平成30年11月6日
部位	外部
	東面



番号	6
撮影日	平成30年11月6日
部位	外部
	東面



番号	10
撮影日	平成30年11月6日
部位	内部
	廊下

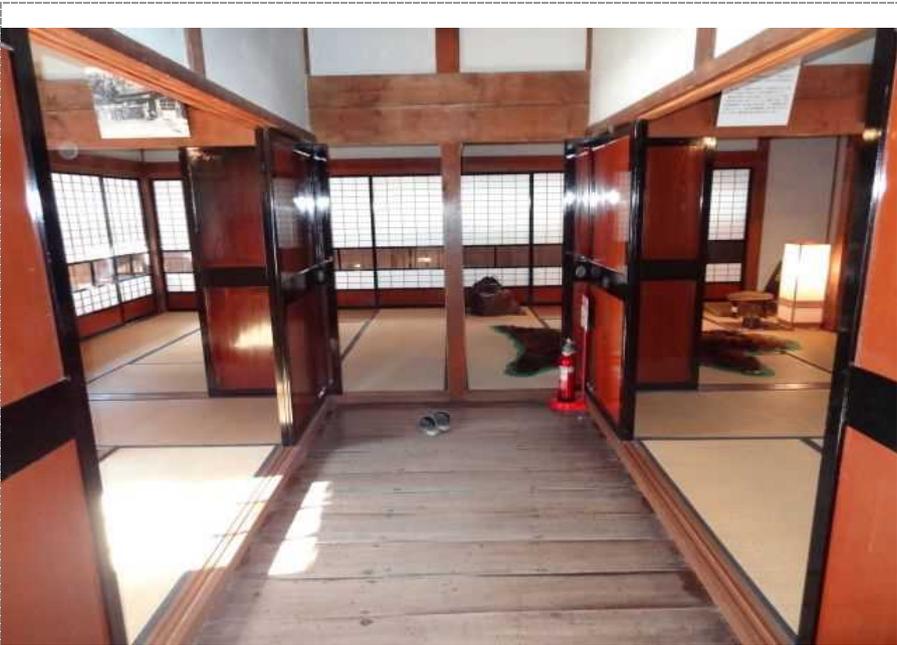

番号	11
撮影日	平成30年11月6日
部位	内部
	廊下



番号	12
撮影日	平成30年11月6日
部位	内部
	広間



番号	19
撮影日	平成30年11月6日
部位	内部
	通路



番号	20
撮影日	平成30年11月6日
部位	内部
	納屋



番号	21
撮影日	平成30年11月6日
部位	内部
	便所

## 建築仕様表

### 外部仕上

区分	部位	名称・仕様
屋根	屋根	カラスステンレス t0.4 一文字葺 アオリ板・化粧棟 カラスステンレス t0.4 包み 葺 葺エゾ松平葺8寸巾3-5寸 葺足2寸 (機械葺)
	外壁	下見板張り エゾ松 t15 加圧注入処理焼き磨き (防腐処理)
外壁	基礎	鉄筋コンクリート打放シ t180 捨てコンクリート t50 切込砕石 t150 玉石据付 (既設玉石)
	外部その他 煙出し	屋根 カラスステンレス t0.4 一文字葺
外部その他	壁	下見板張り エゾ松 t15 加圧注入処理焼き磨き (防腐処理)
	雨ころばし	65×45 古色塗

### 外部建具

区分	部位	名称・仕様
外部建具	窓	木製 窓
	出入口	木製 扉

### 外構

区分	部位	名称・仕様
外構	外周柵	木製柵 H900 支柱 焼き丸太120φ@1500 つなぎ 焼き丸太75φ
	門柱	擬木 200φ H1300 ステンレス鎖
	見学通路	砂利敷込
	犬走り	玉石縁石 100~200φ 砂利敷

内部仕上


階	室名	床	壁		天井	
				塗装		塗装
	【旧棟】					
1	旧玄関	土間三州叩き t 100	ねずみ漆喰仕上		小屋組表し	WUC
	広間	板張 t 23 (旧材) 一部旧補材 (桂材)	ねずみ漆喰仕上		小屋組表し	WUC
	踏込	板張 t 23 (旧材)	ねずみ漆喰仕上		小屋組表し	WUC
	廊下	板張 t 23 (旧材) 桂材	ねずみ漆喰仕上		竿縁天井 松 t 9羽重 (旧材新規材)	WUC
	表六畳	タタミ敷 (新規材)	ねずみ漆喰仕上		竿縁天井 松 t 9羽重 (旧材新規材)	WUC
	裏六畳	タタミ敷 (新規材) 一部板張 t 23 (旧材)	ねずみ漆喰仕上		竿縁天井 松 t 9羽重 (旧材新規材)	WUC
	表八畳	タタミ敷 (新規材)	ねずみ漆喰仕上		竿縁天井 松 t 9羽重 (旧材新規材)	WUC
	奥八畳	タタミ敷 (新規材)	ねずみ漆喰仕上		竿縁天井 松 t 9羽重 (旧材新規材)	WUC
	床の間	カタ木 t 43 (旧材)	ねずみ漆喰仕上		竿縁天井 松 t 9羽重 (旧材新規材)	WUC
	縁側	板張 t 23 桂材 (旧材) 一部板張 t 23	ねずみ漆喰仕上		化粧野地板 垂木表し (新規材)	WUC WUC
	押入 (1)	板張 t 23 (旧材)	ねずみ漆喰仕上		竿縁天井 松 t 9羽重 (旧材新規材)	WUC
	押入 (2)	板張 t 23 (旧材)	ねずみ漆喰仕上		竿縁天井 松 t 9羽重 (旧材新規材)	WUC

内部仕上


階	室名	床	壁		天井	
				塗装		塗装
	【新棟】					
1	玄関	土間三州叩き t 100	板張 t 12堅羽目 (旧材) 一部板張 t 12	WUC WUC	小屋組表し	WUC
	居間	板張 t 23 松材 古色処理	板張 t 12堅羽目 (旧材) 一部板張 t 12	WUC WUC	小屋組表し	WUC
	台所	板張 t 23 松材 古色処理	板張 t 12堅羽目 (旧材) 一部板張 t 12	WUC WUC	小屋組表し	WUC
	馬小屋	板張 t 36 ナラ材 古色処理	板張 t 24堅羽目 (新規材 松) 古色処理		小屋組表し 一部化粧野地板	WUC
	納屋	板張 t 23 松材 古色処理	板張 t 15堅羽目 (新規材 松) 古色処理		小屋組表し	WUC
	便所	長尺塩ビシート貼 t 2.5	化粧石綿板 t 3 接着貼		フレキシブルボード t 6	VP
	通路	土間三州叩き t 100	板張 t 12堅羽目 (旧材) 一部板張 t 12	WUC WUC	小屋組表し	WUC
	押入	板張 t 23 転用材	板張 t 12堅羽目 (転用材)	WUC	小屋組表し	WUC

様式1-2  
設備概要

		項目	内容
設備概要	衛生設備	給水方式	直結給水方式
		受水槽	なし
		給湯方式	なし
		ポンプ類	なし
		ガス	なし
	空調設備	暖房方式	一部電気パネルヒーター
		温熱源	なし
		冷熱源	なし
		空調方式	なし
		空調機	なし
		冷却塔能力と台数	なし
		油タンク	なし
	ロードヒーティング	なし	
	電気設備	受電方式	低圧引込み 1φ×3W 200/100V
		契約電力	1φ×100V 75A
		低圧動力	なし
		ロードヒーティング	なし
		自家発電機設備	なし
	防災設備	屋内消火栓	なし
		スプリンクラー	なし
		粉末消火設備	なし
		排煙設備	P-2-3回線
	昇降設備	エレベーター	なし
		エスカレーター	なし
		小荷物専用昇降機	なし

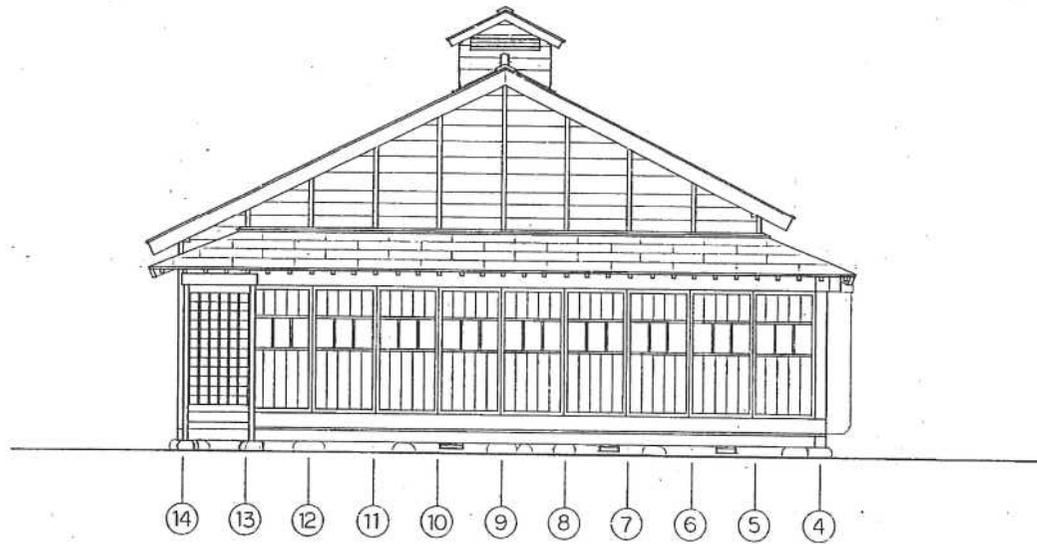

西立面图

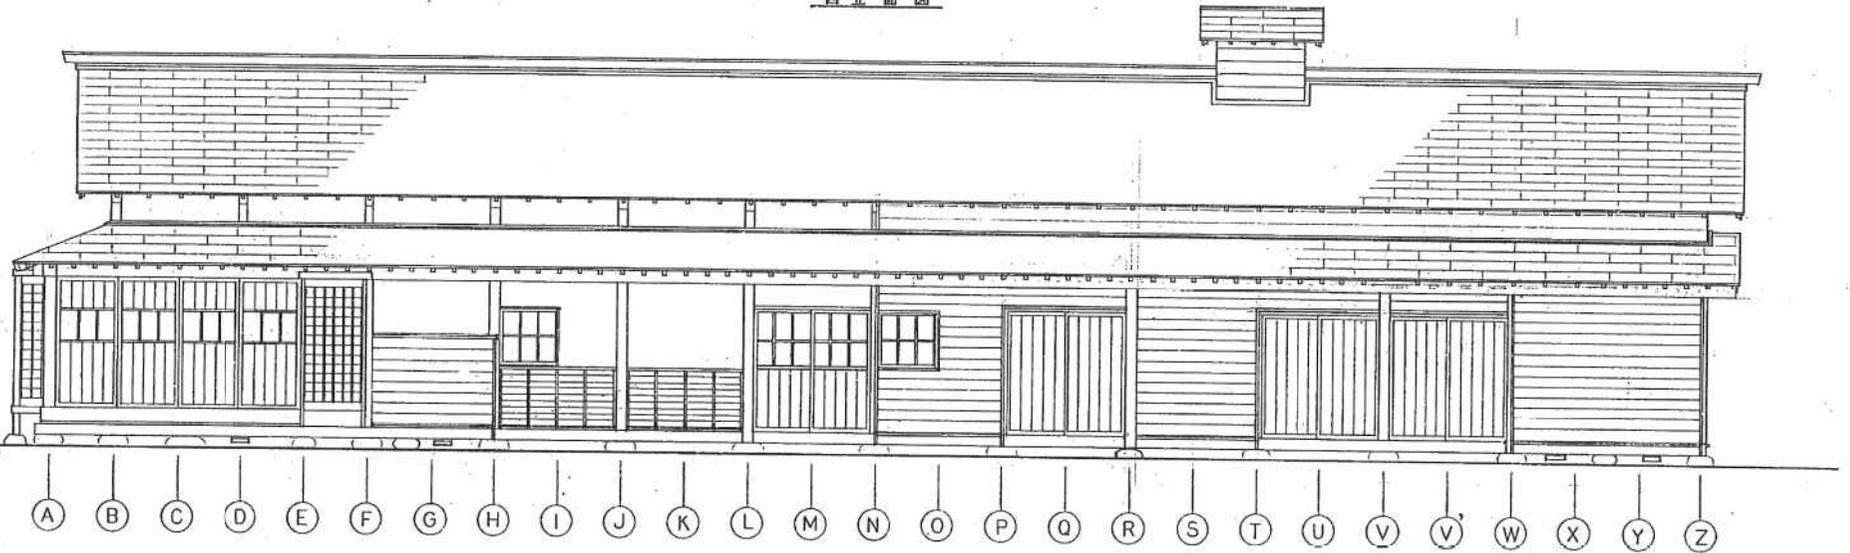

南立面图

備考

北海道建築設計監理株式会社  
 代表取締役 広田基彦  
 一般建築士 登録番号 第16823号



件名 旧黒岩家住宅(廣舞通行屋)復原工事

図面名称 立面图(1)


北海道建築設計監理株式会社


縮尺

1:50


14

075

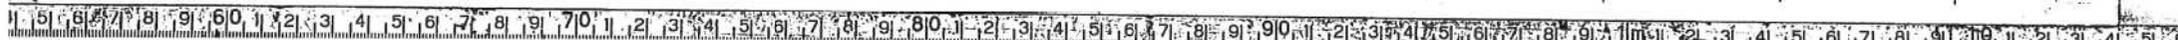

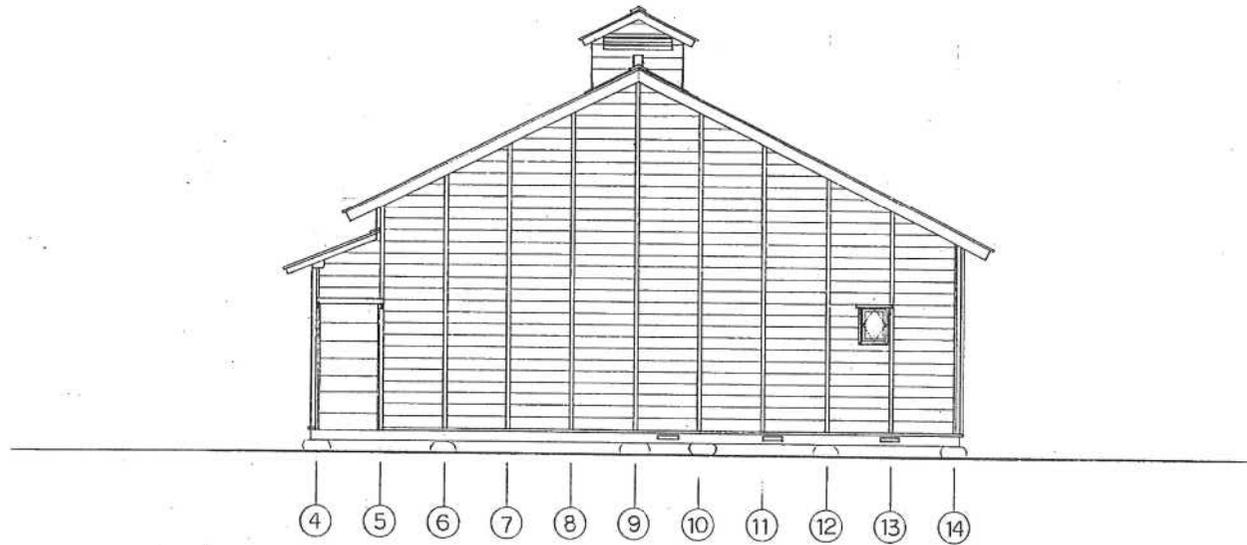

東立面図

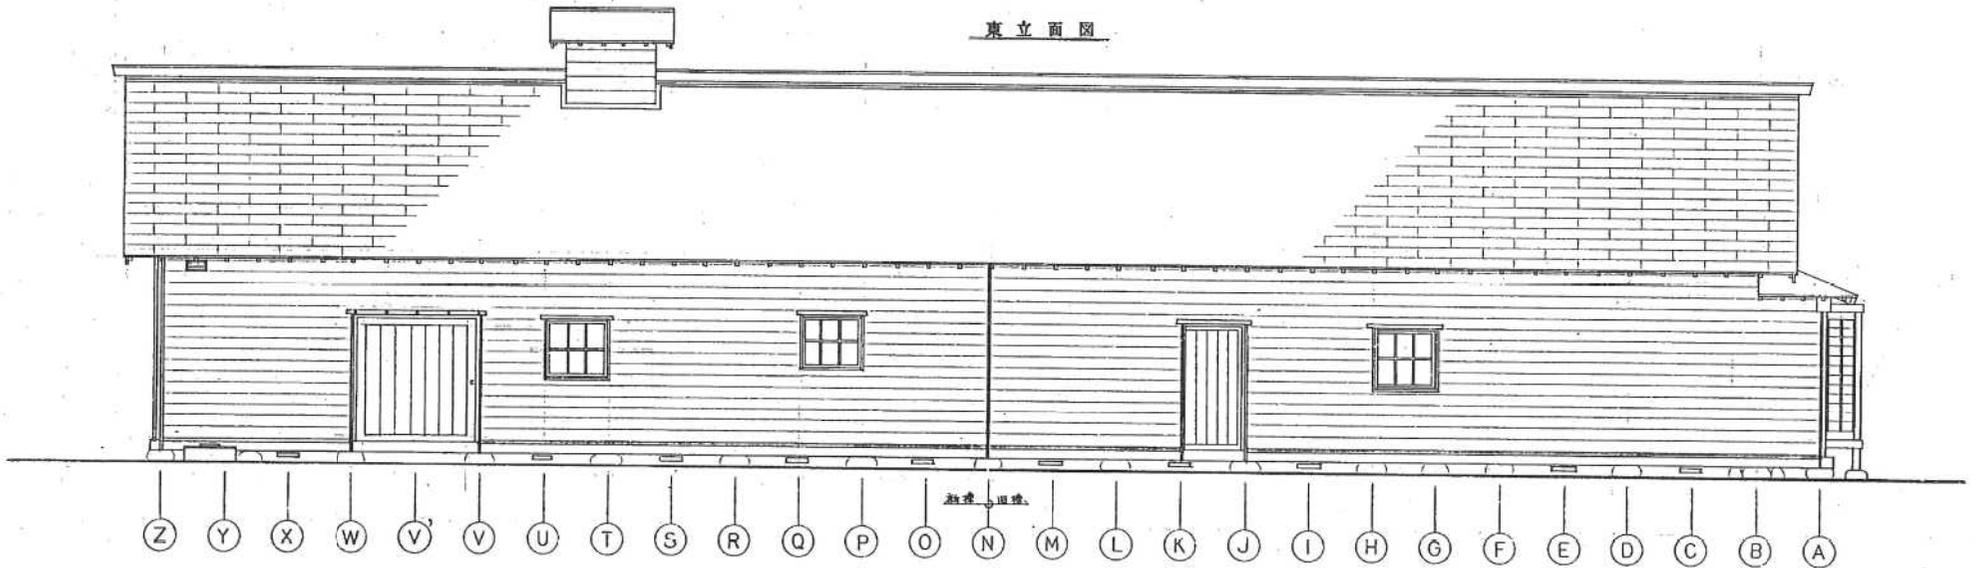

北立面図

備考

北海道建築設計監理株式会社  
 代表取締役 広田基彦  
 一級建築士 登録番号 第16823号



件名 旧黒岩家住宅(農具通行屋)復原工事


図面名称 立面図(2)


北海道建築設計監理株式会社

縮尺 1:50

15

076

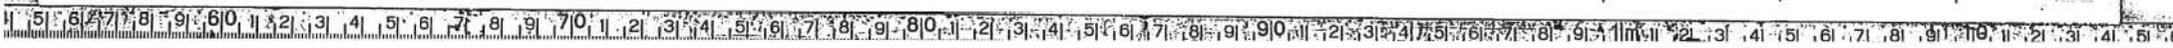

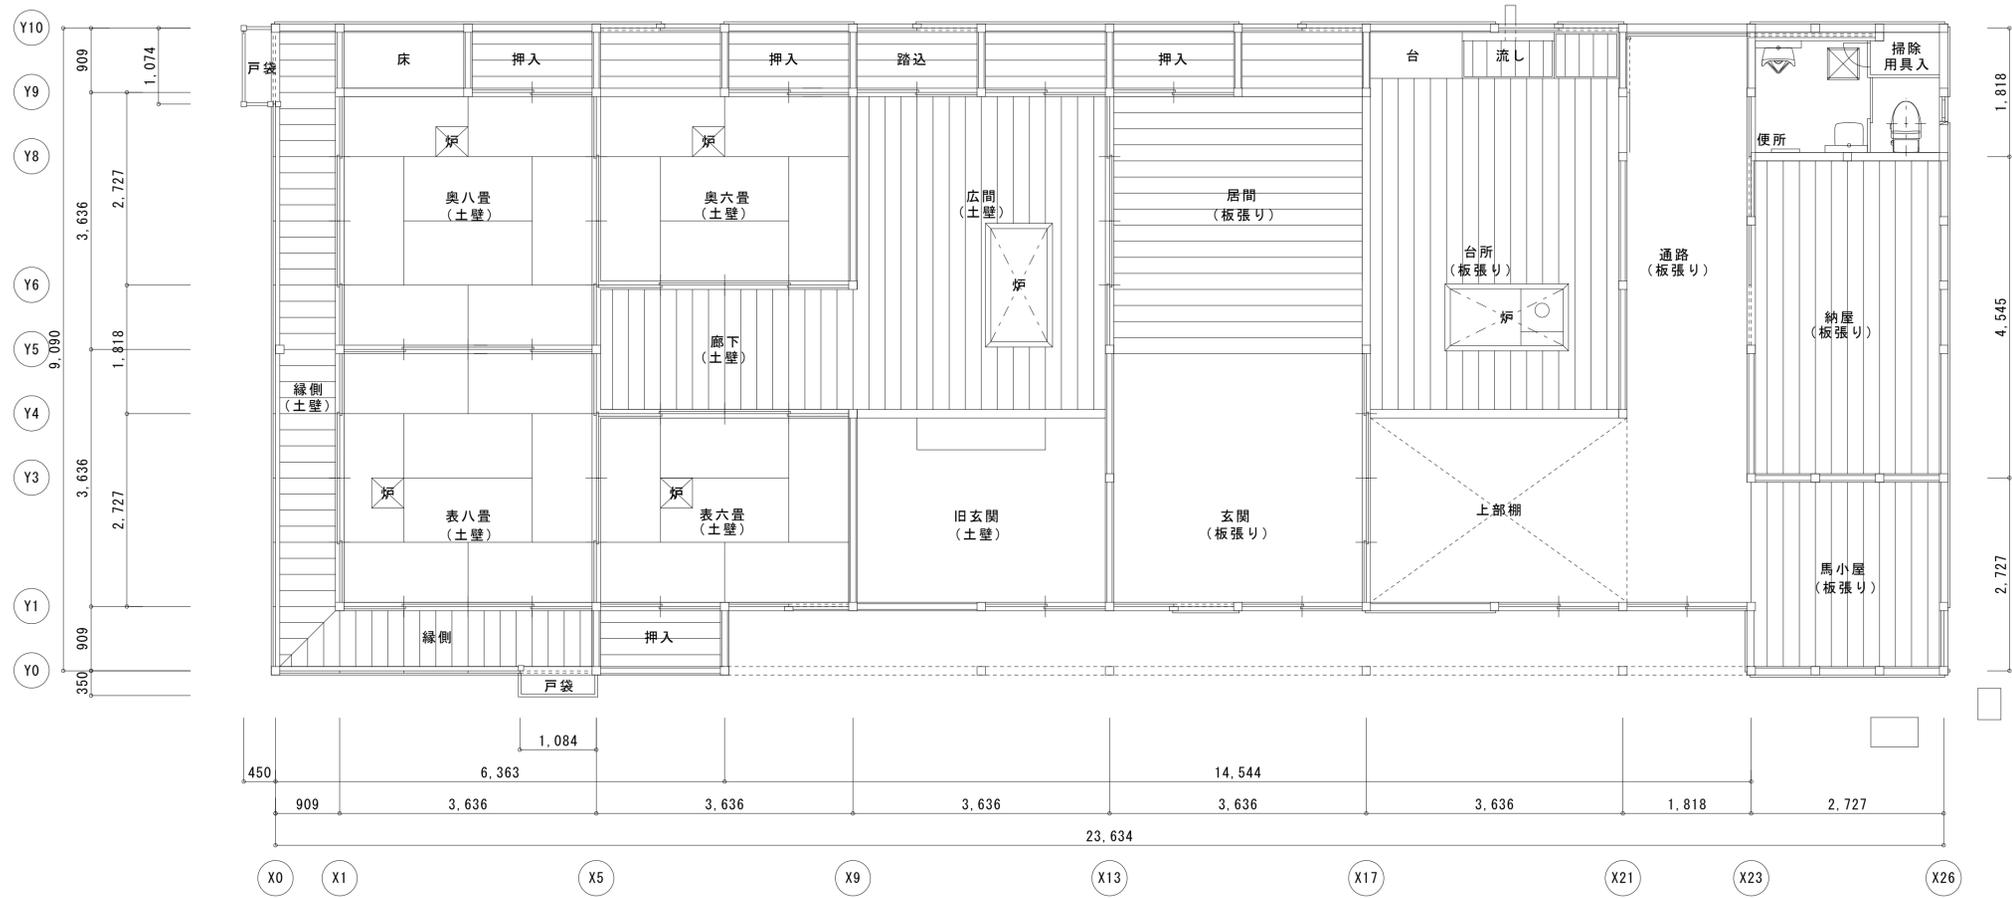

1F平面図 

		旧黒岩家住宅	現況図		M-2
		機械設備	1/100		