


- 凡例
- 丘珠縄文遺跡用地
 - 体験学習館
 - 展示室 (さとらんどセンター2F)
 - 整理・収蔵室 (さとらんどセンター2F)

施設配置図

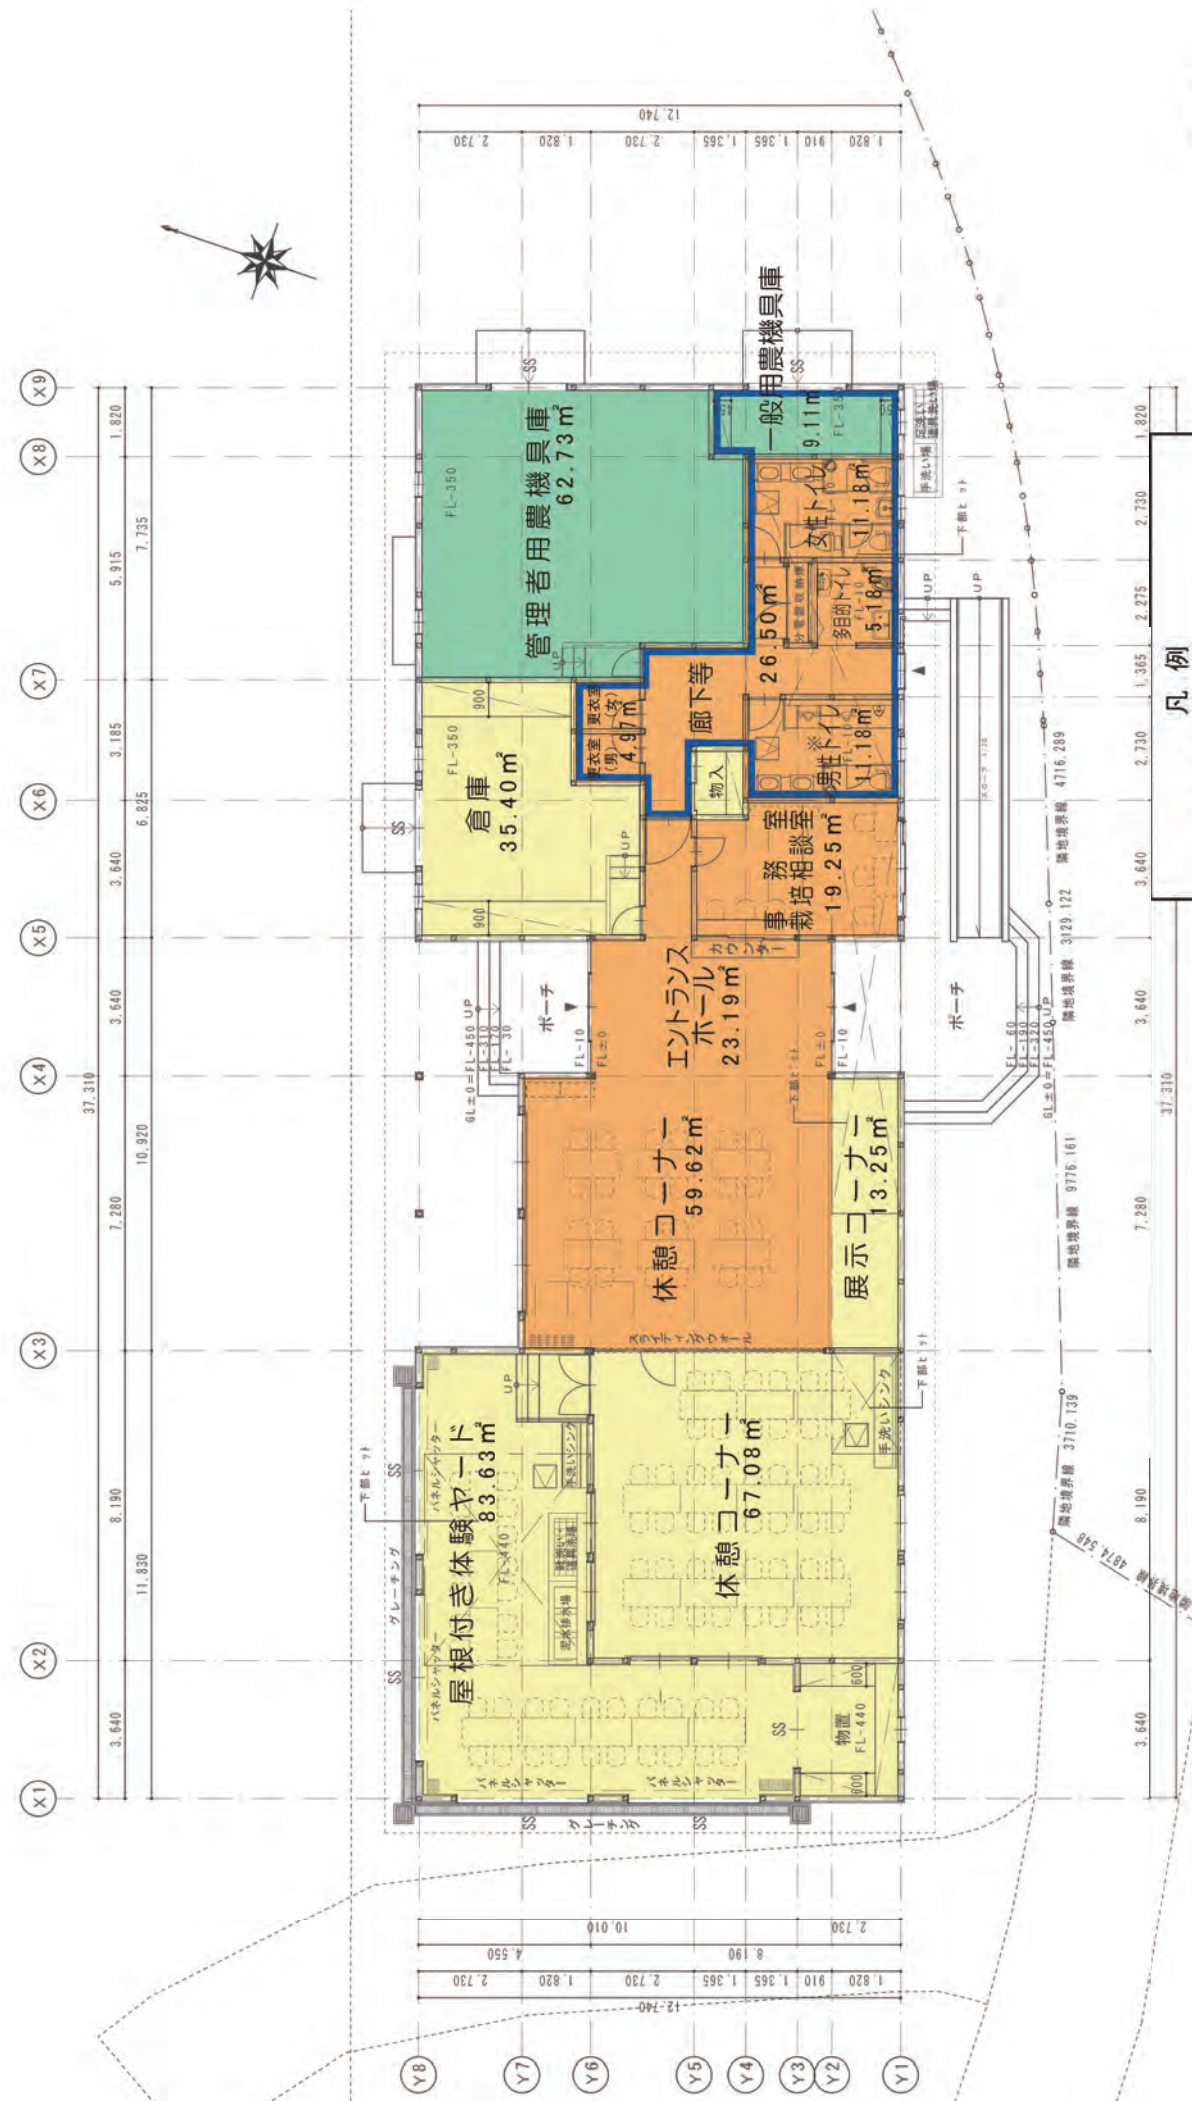


凡例


- 文化部専用
- 文化部・農政部共用
- 農政部専用
- 時間外開放(市民農園利用者)

丘珠縄文遺跡体験学習館 平面図

Scale 1/200 延べ床面積432.27㎡

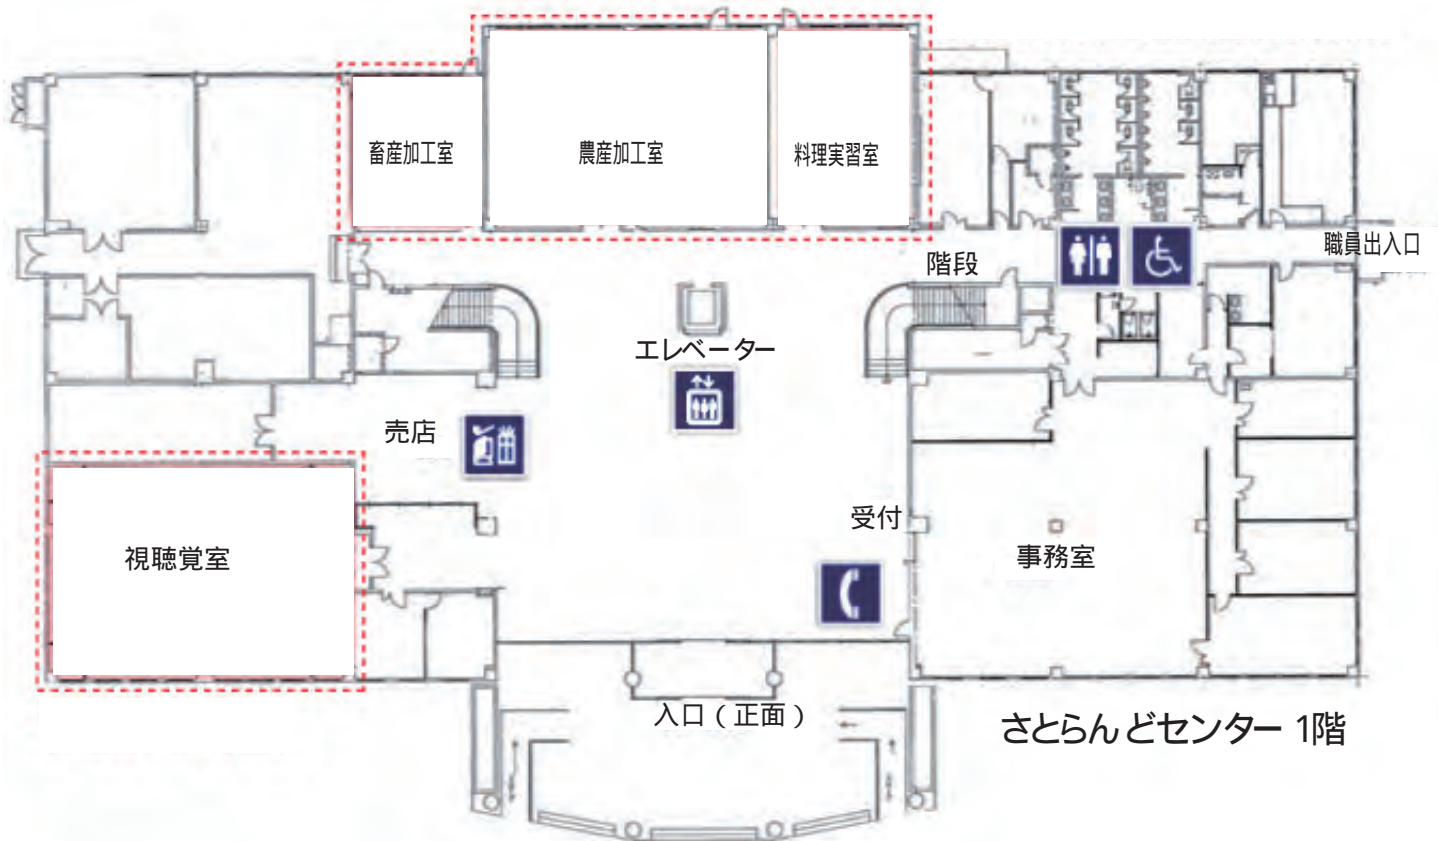

展示室及び整理・收藏室 平面図

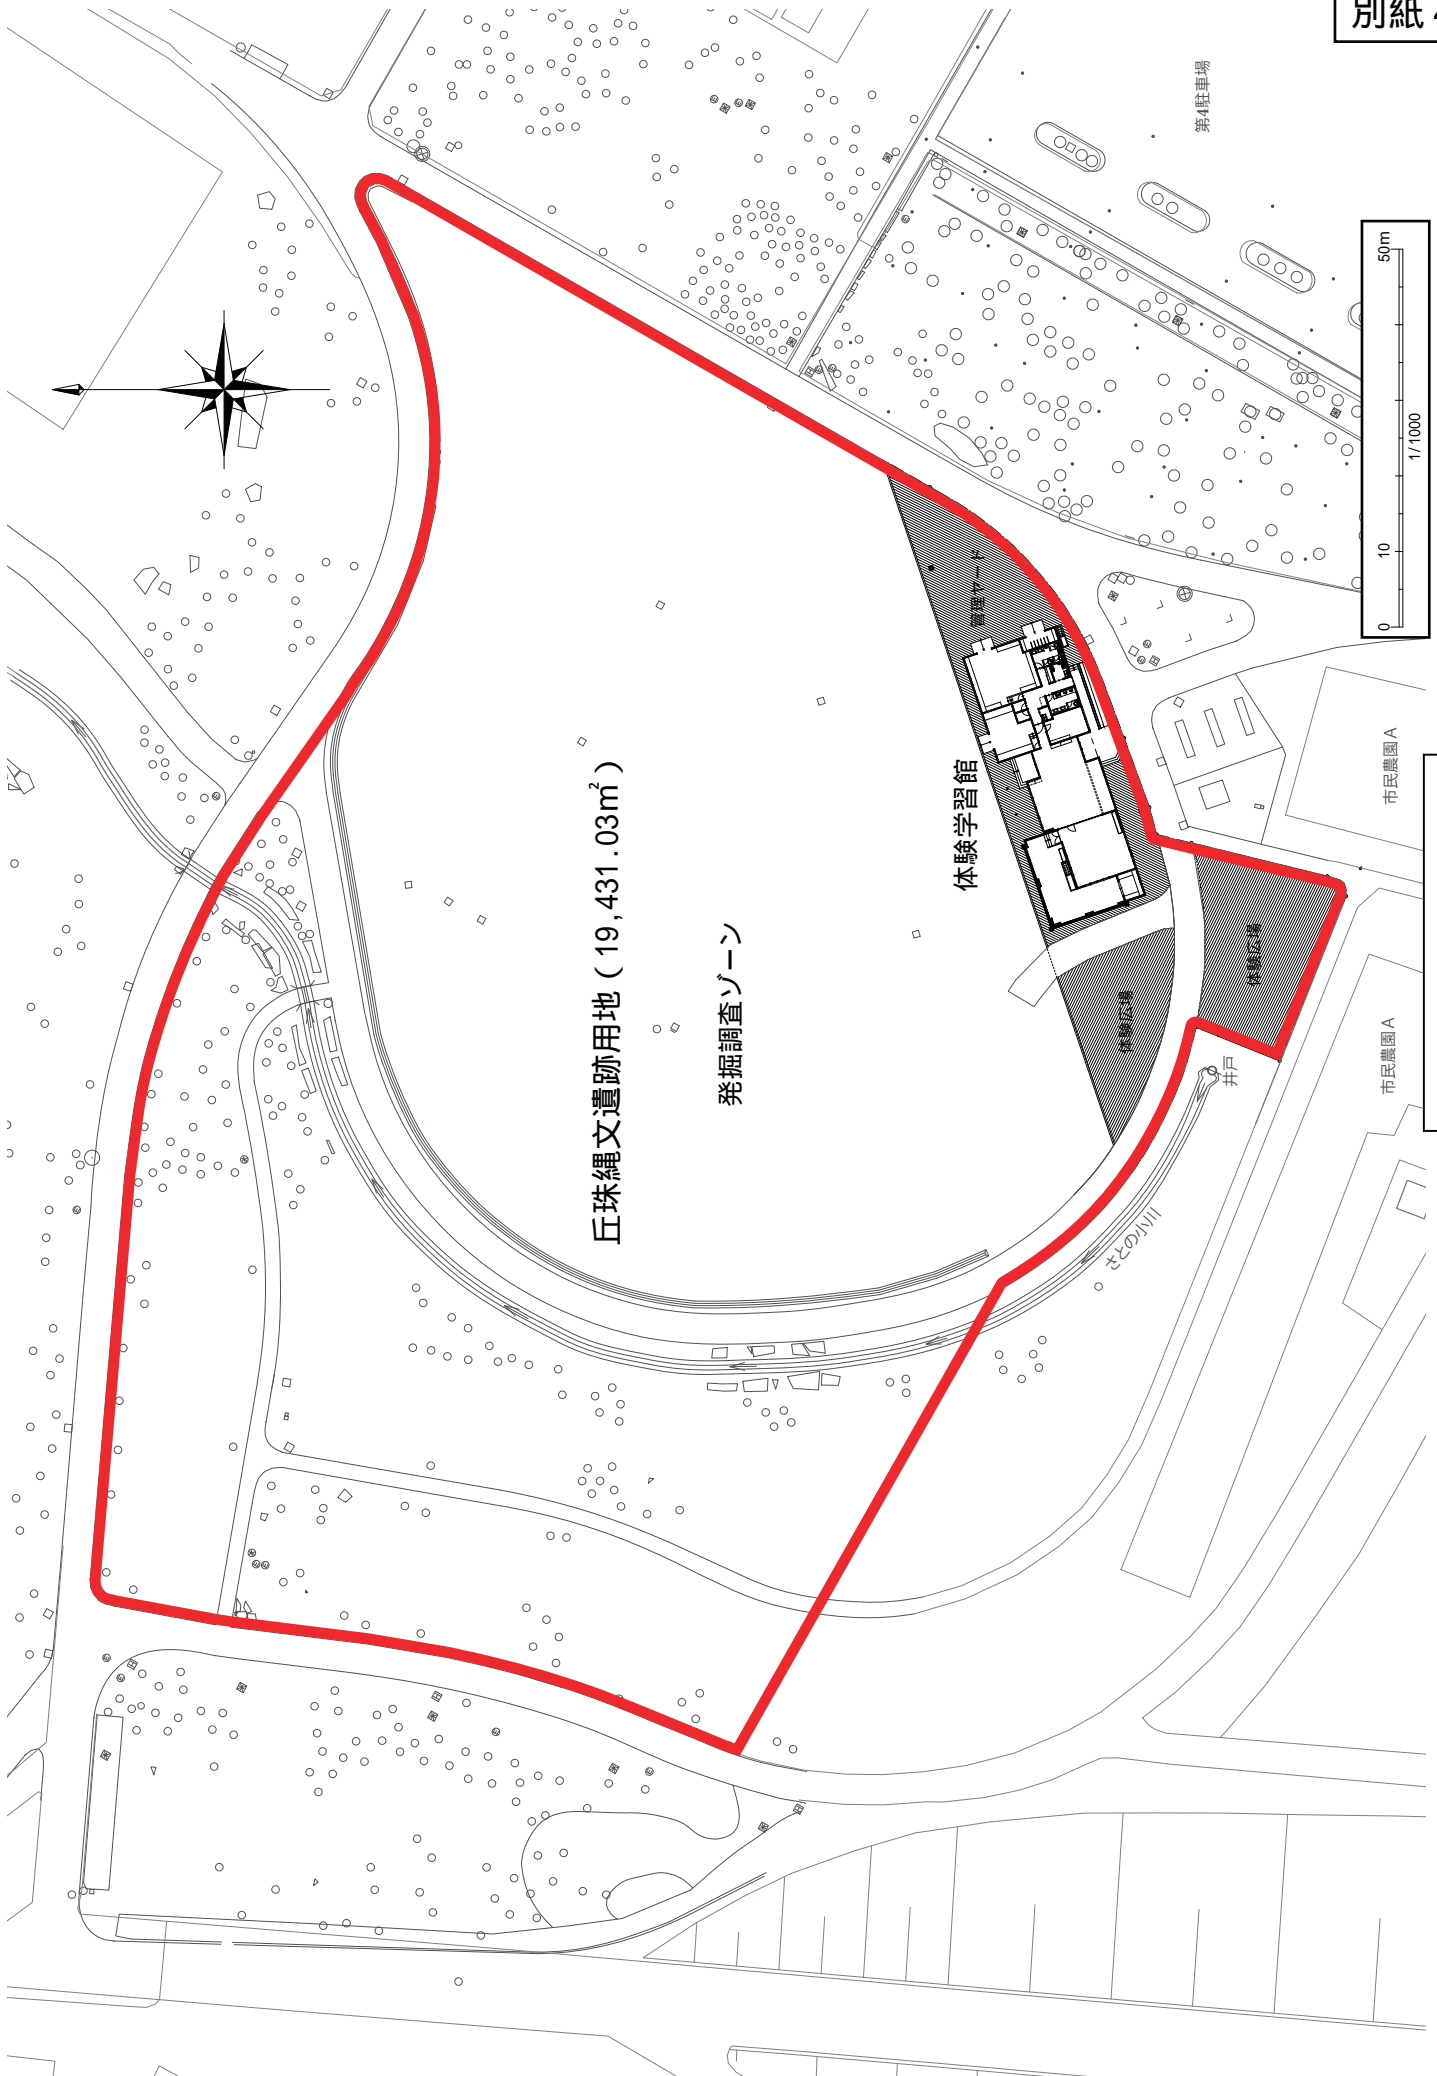

丘珠縄文遺跡用地図