
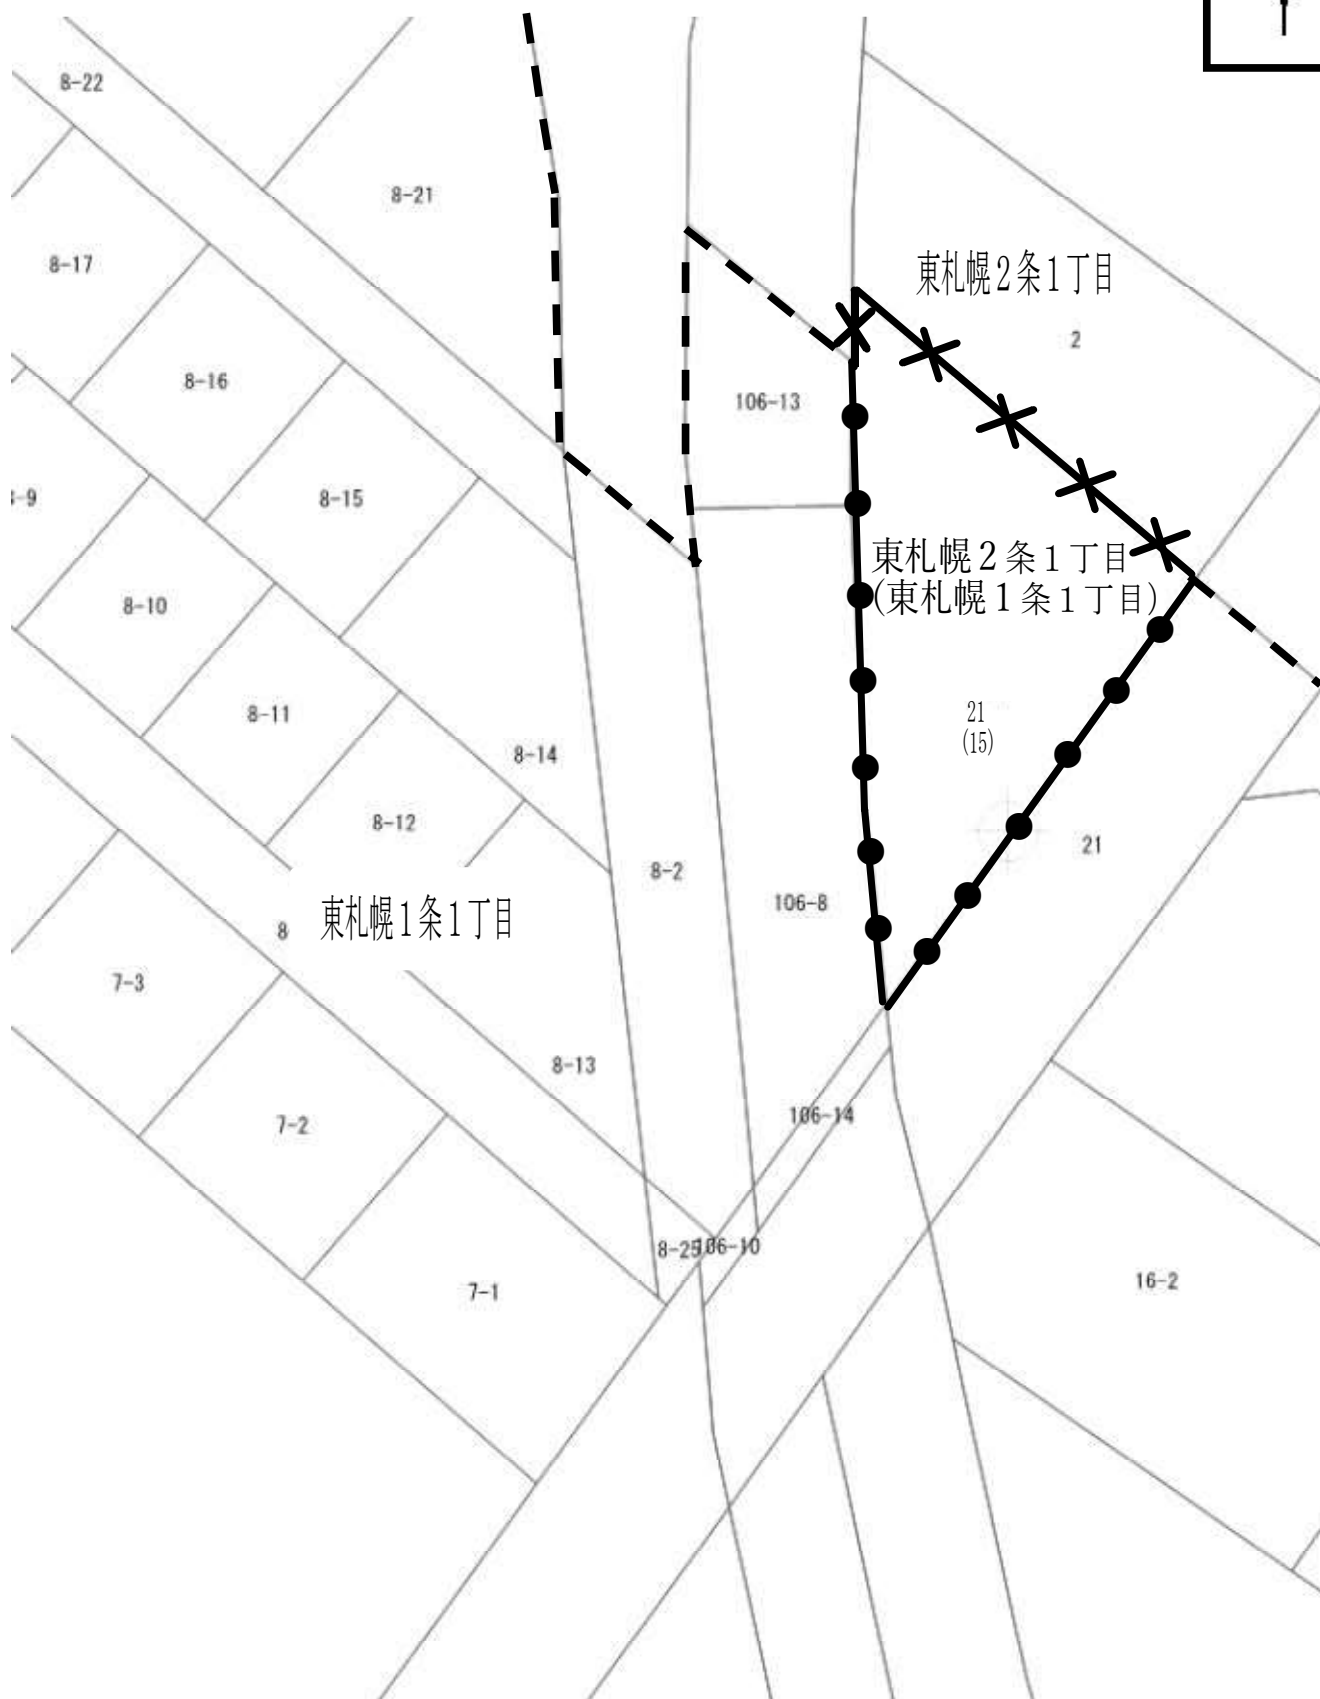


町の区域の変更地番図

白石区東札幌1条1丁目の一部

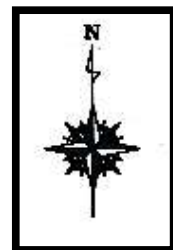

令和5年10月23日実施

(令和5年9月15日現在)

※ () 内の地番は旧町名 (東札幌1条1丁目) 時のもの

1 : 5 0 0

凡 例	
	現 町 界
	現町界廃止
	新 町 界