


清田区平岡 3 条 3 丁目(住居表示台帳見取図)

(平成 9 年 11 月 4 日実施)

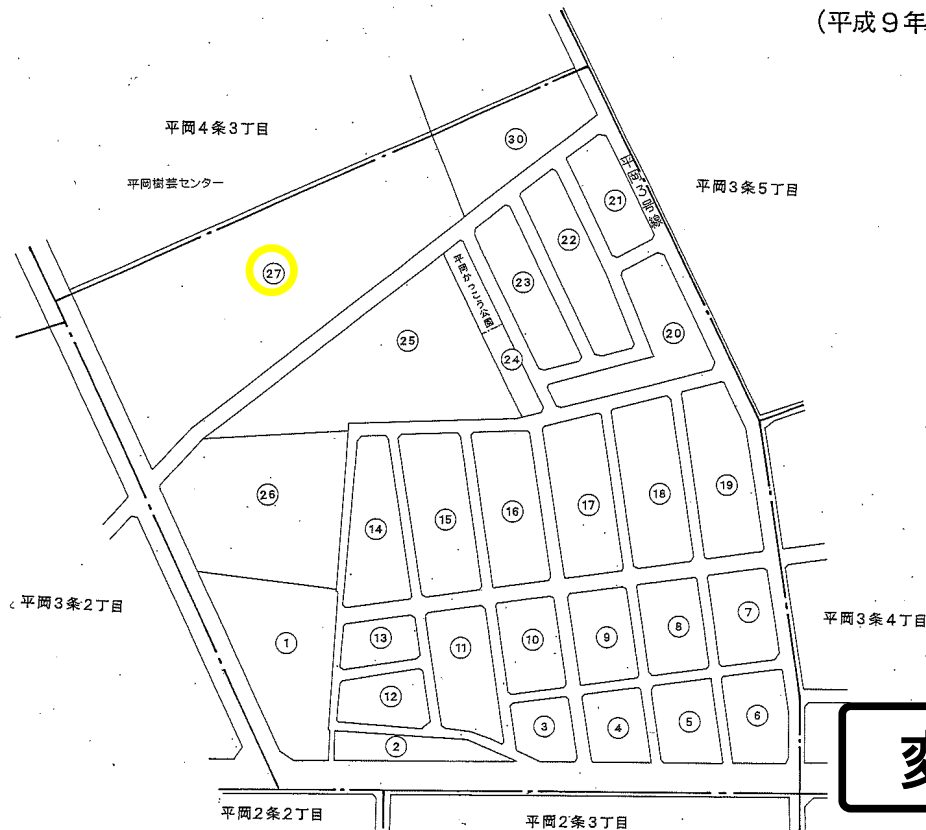

変更前

縮尺 1 : 2,500

総合測量設計株式会社 調製

札 帳 市 役 所

清田区平岡 3 条 3 丁目(住居表示台帳見取図)

(平成 9 年 11 月 4 日実施)

(R6.1.15 街区変更: 27縮小、28・29新設)



変更後

縮尺 1 : 2,500

総合測量設計株式会社 調製

札 帳 市 役 所