


手稲区 前田 10 条 10 丁目(住居表示台帳見取図)


(S57.11.1実施)

(H7.8.14 街変: 3・4・5 変更, 11 新設)

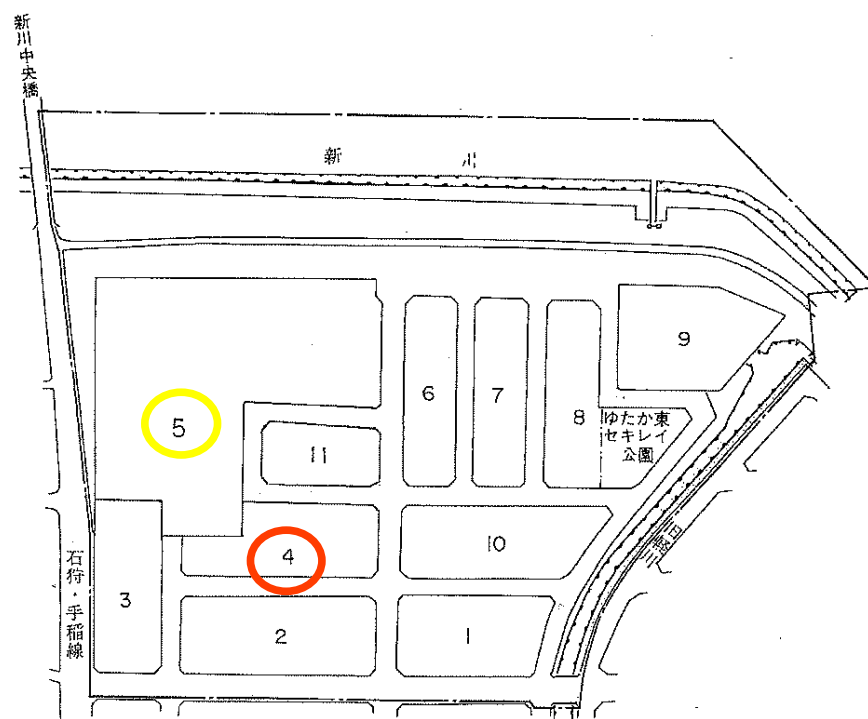

変更前

縮尺 1:2,500

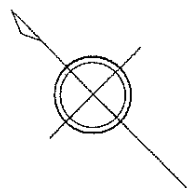


手稲区 前田 10 条 10 丁目(住居表示台帳見取図)

(S57.11.1実施)

(H7.8.14街変: 3・4・5 変更, 11 新設)

(R7.11.25街区変更: 4 拡大, 5 縮小)

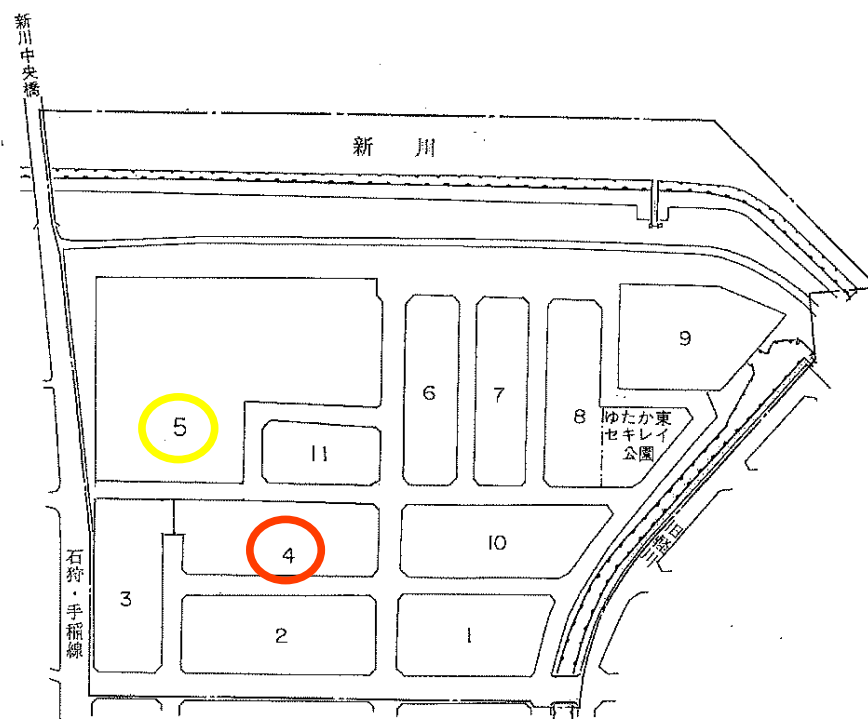

変更後

縮尺 1:2,500