
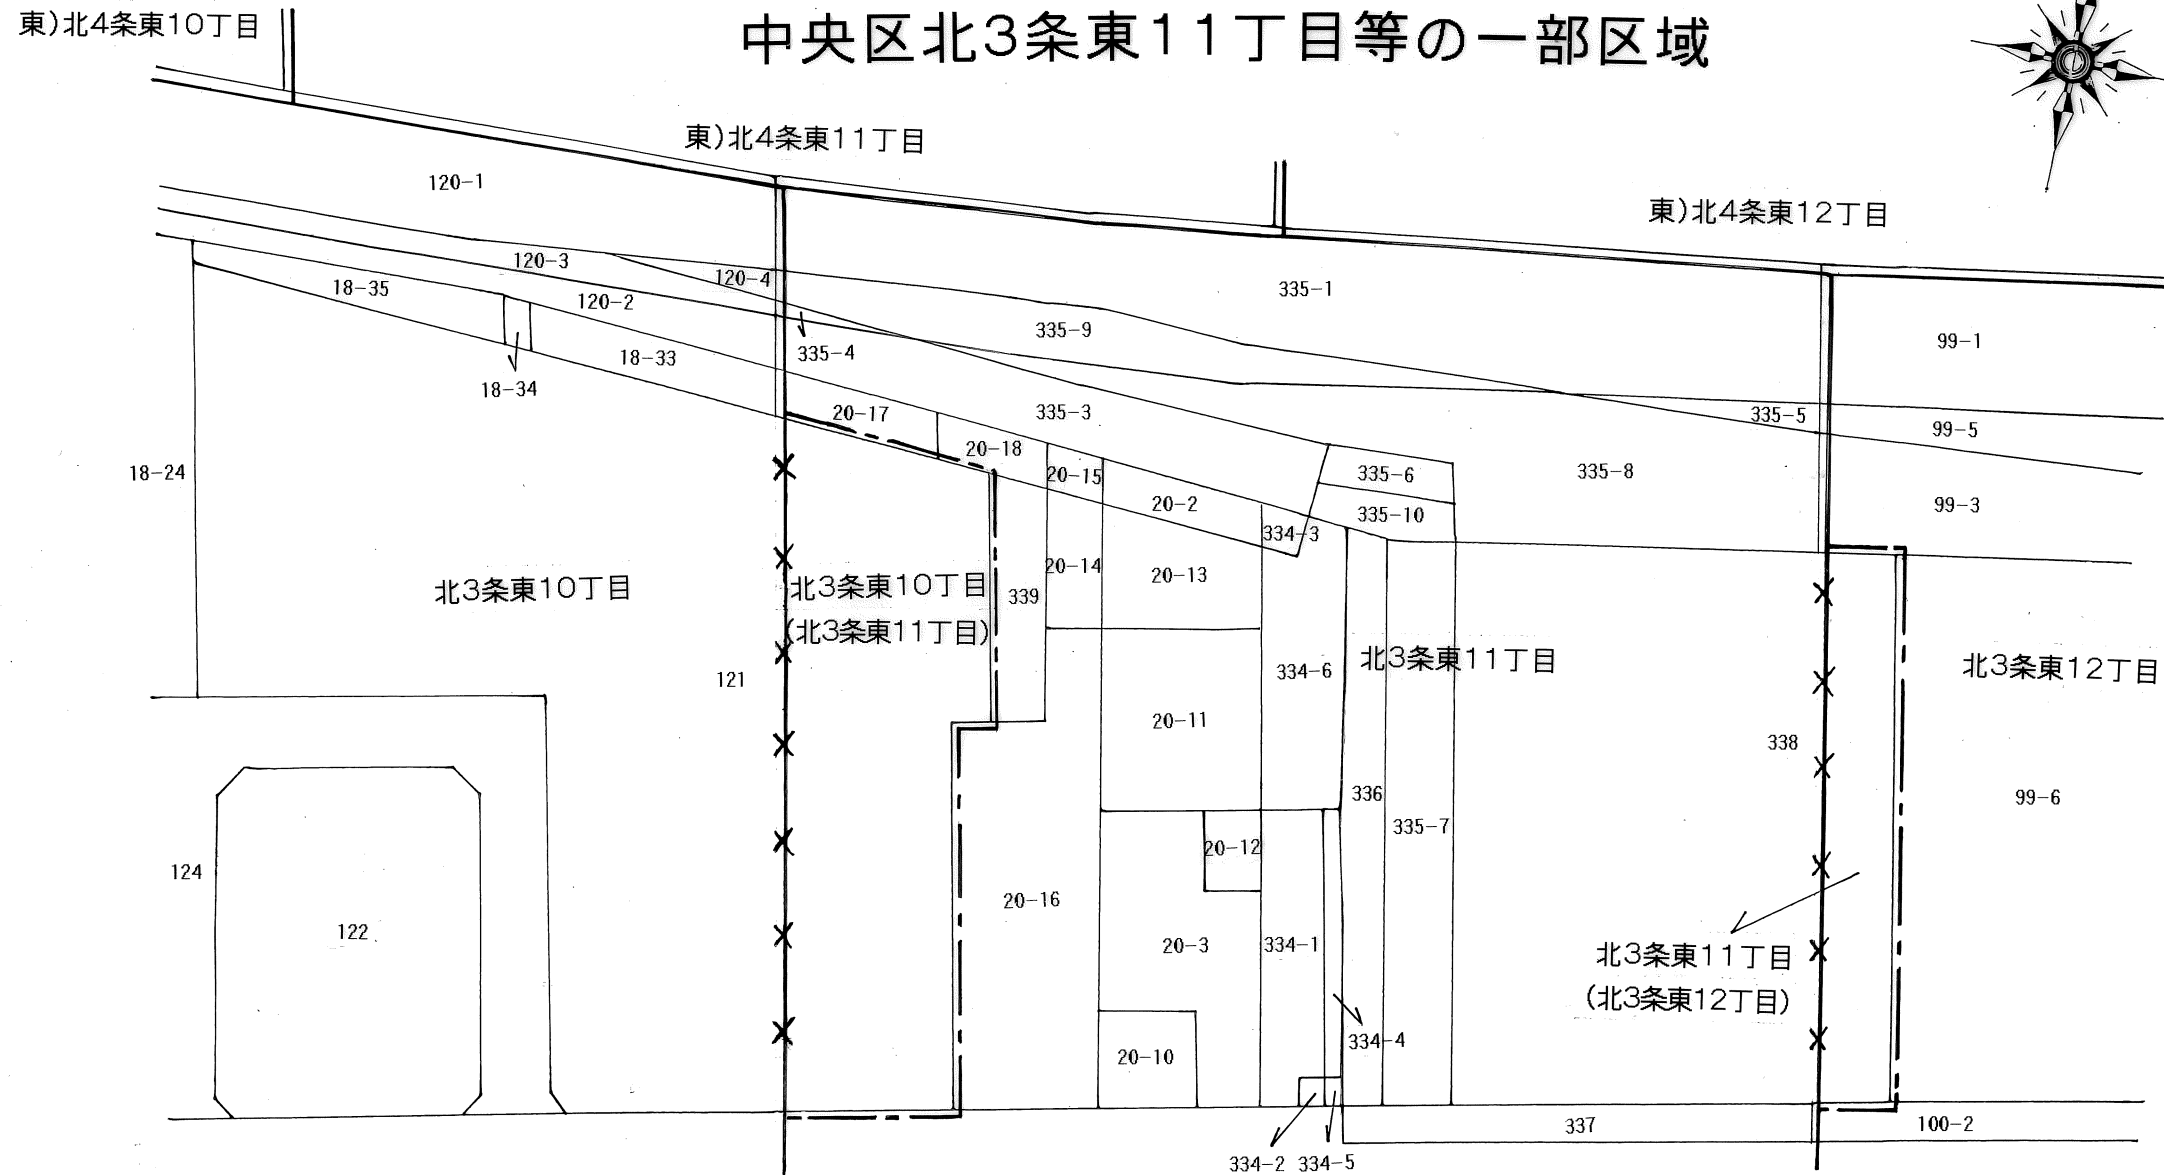


# 町の区域の変更地番図

## 中央区北3条東11丁目等の一部区域

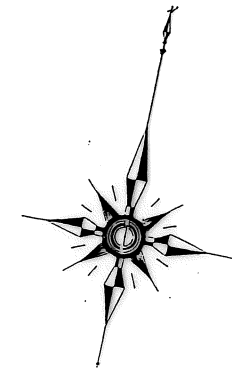

### 凡 例

|     |       |
|-----|-------|
| ——  | 現 町 界 |
| ××× | 現町界廃止 |
| --- | 新 町 界 |

令和元年11月27日実施  
(令和元年11月6日現在)

縮尺1:1000