


町の区域の変更地番図

中央区北3条東6丁目等の一部区域

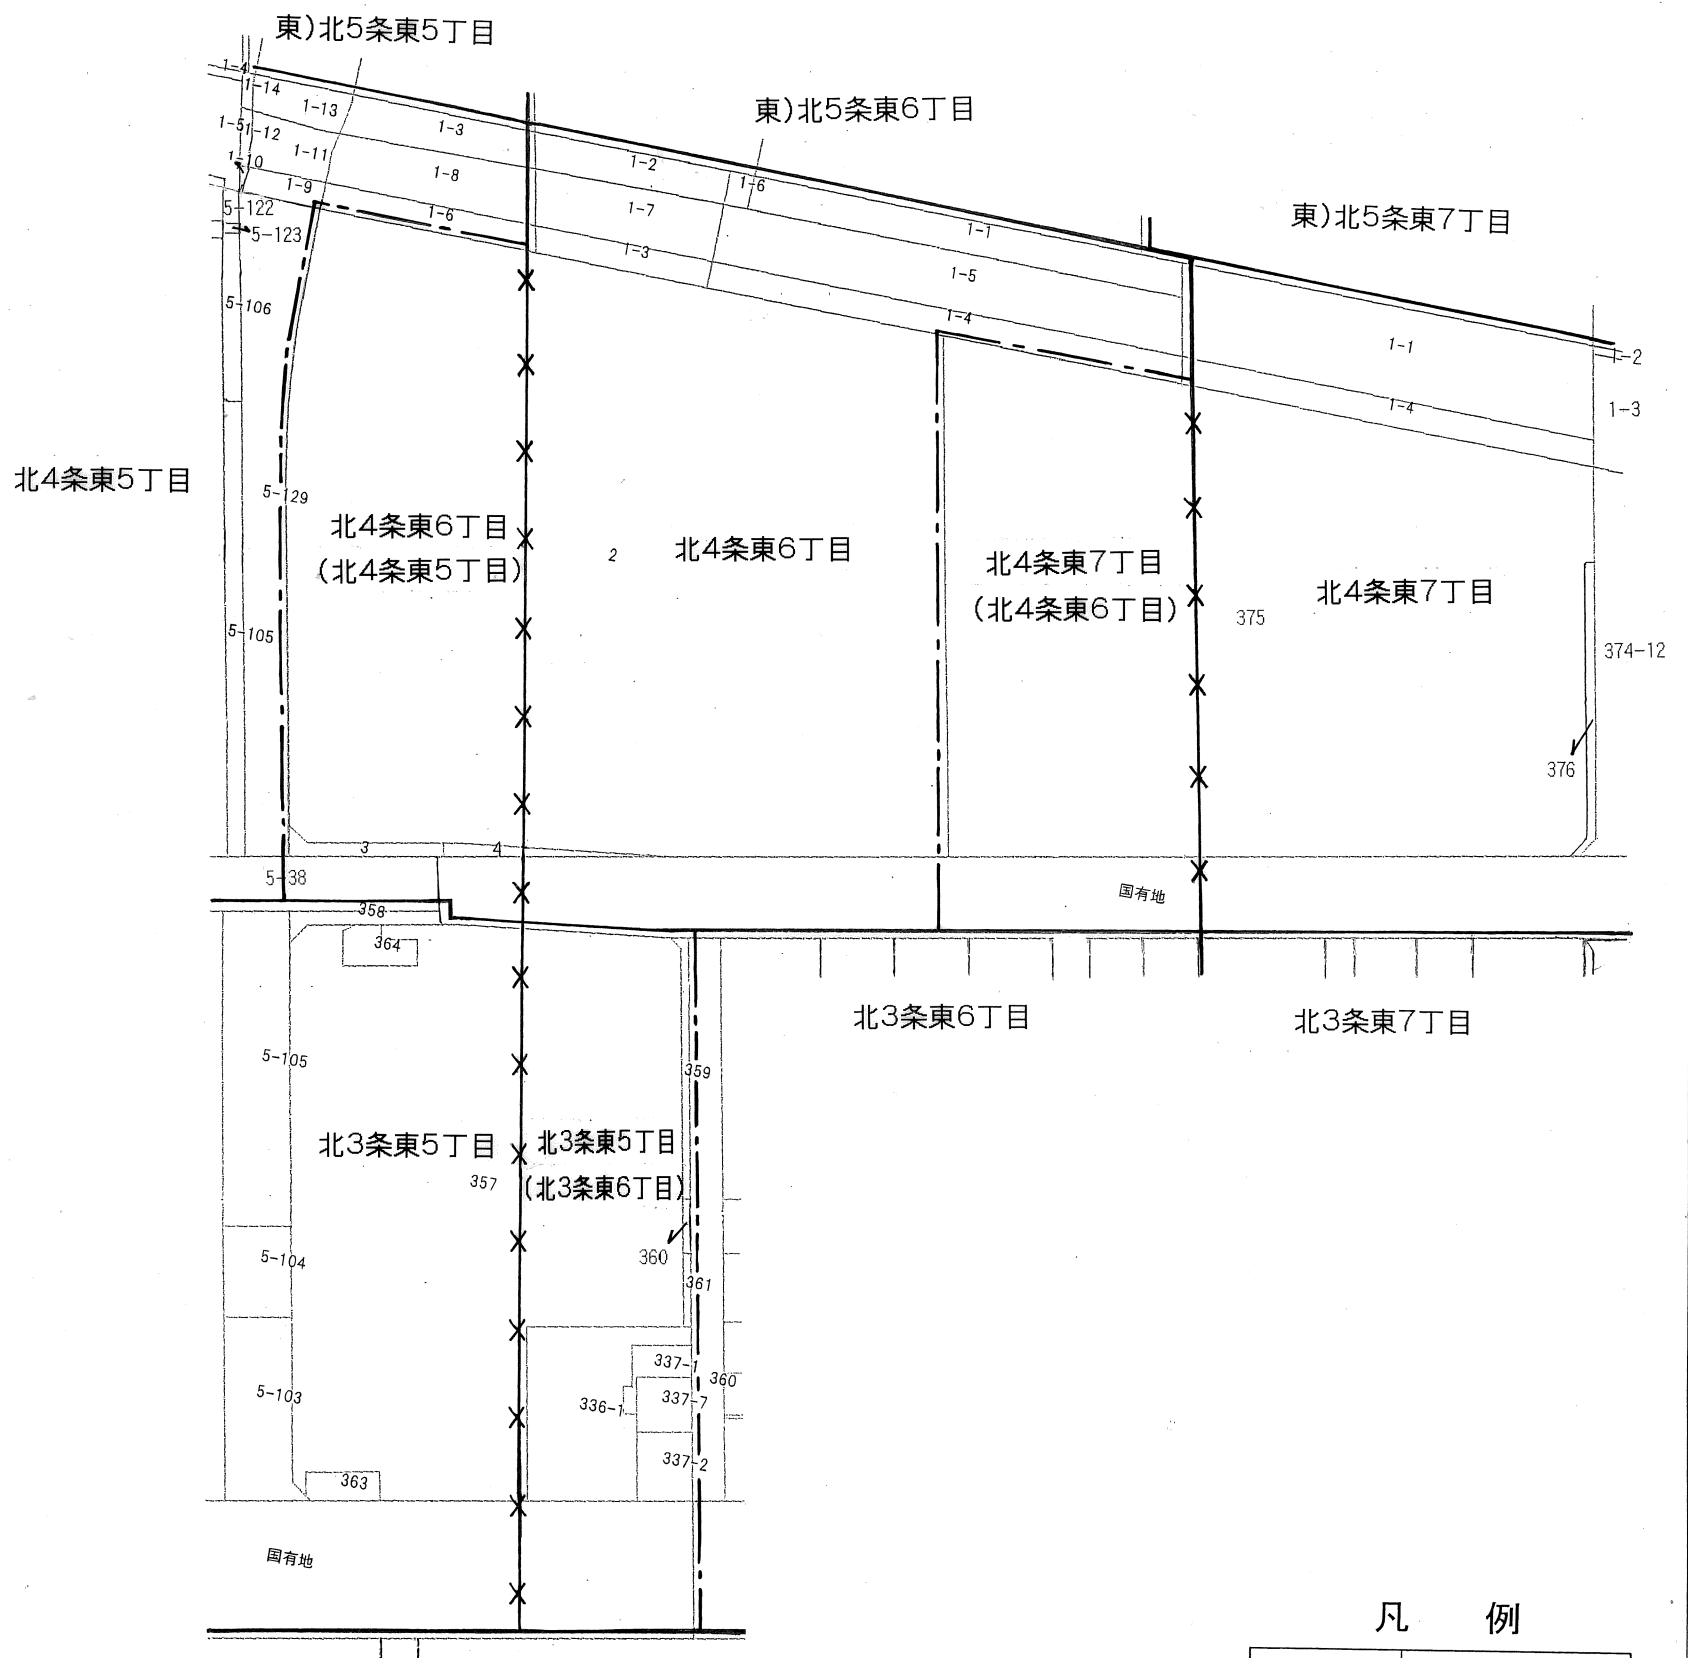

凡 例

——	現 町 界
×××	現町界廃止
---	新 町 界

令和元年11月27日実施
(令和元年11月6日現在)

縮尺1:1500