


町の区域の変更地番図

清田区清田4条1丁目の一部区域

(札幌市清田通沿道土地区画整理事業施行区域の一部区域)

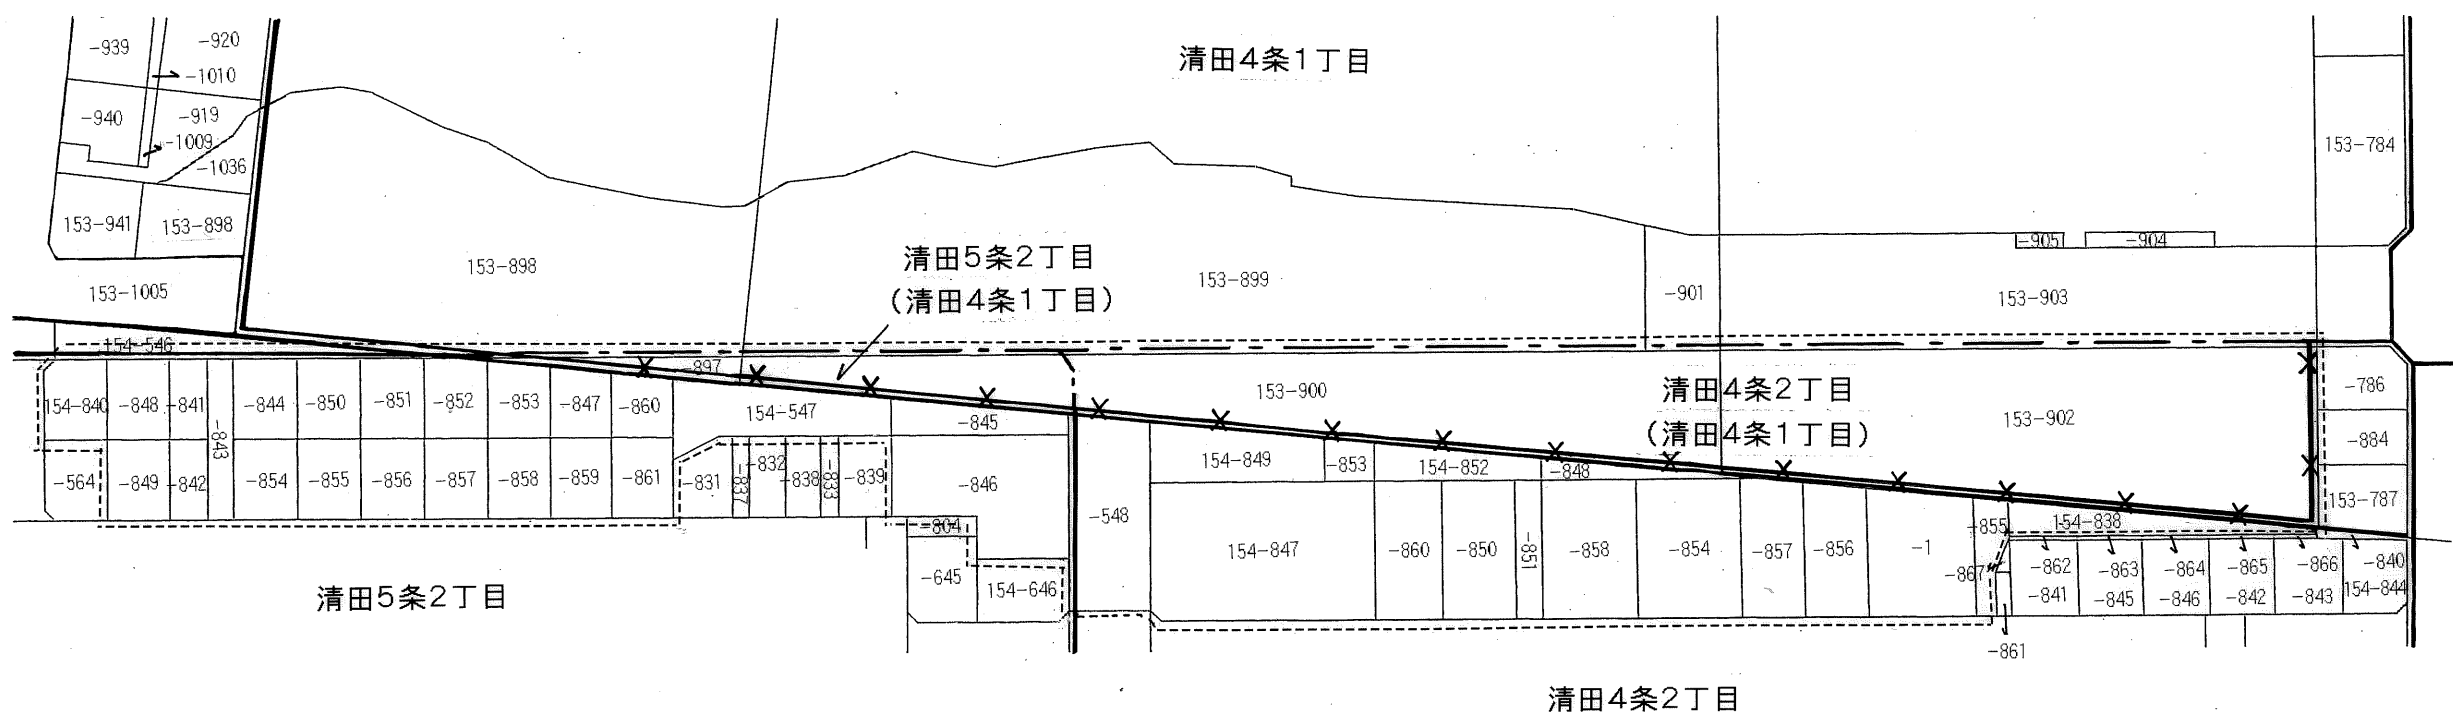

土地区画整理事業施行区域
区域内は従前地番(換地前)を表記

凡 例

——	現 町 界
×××	現町界廃止
— · —	新 町 界

令和2年1月18日実施
(令和2年1月8日現在)

縮尺1:1500