
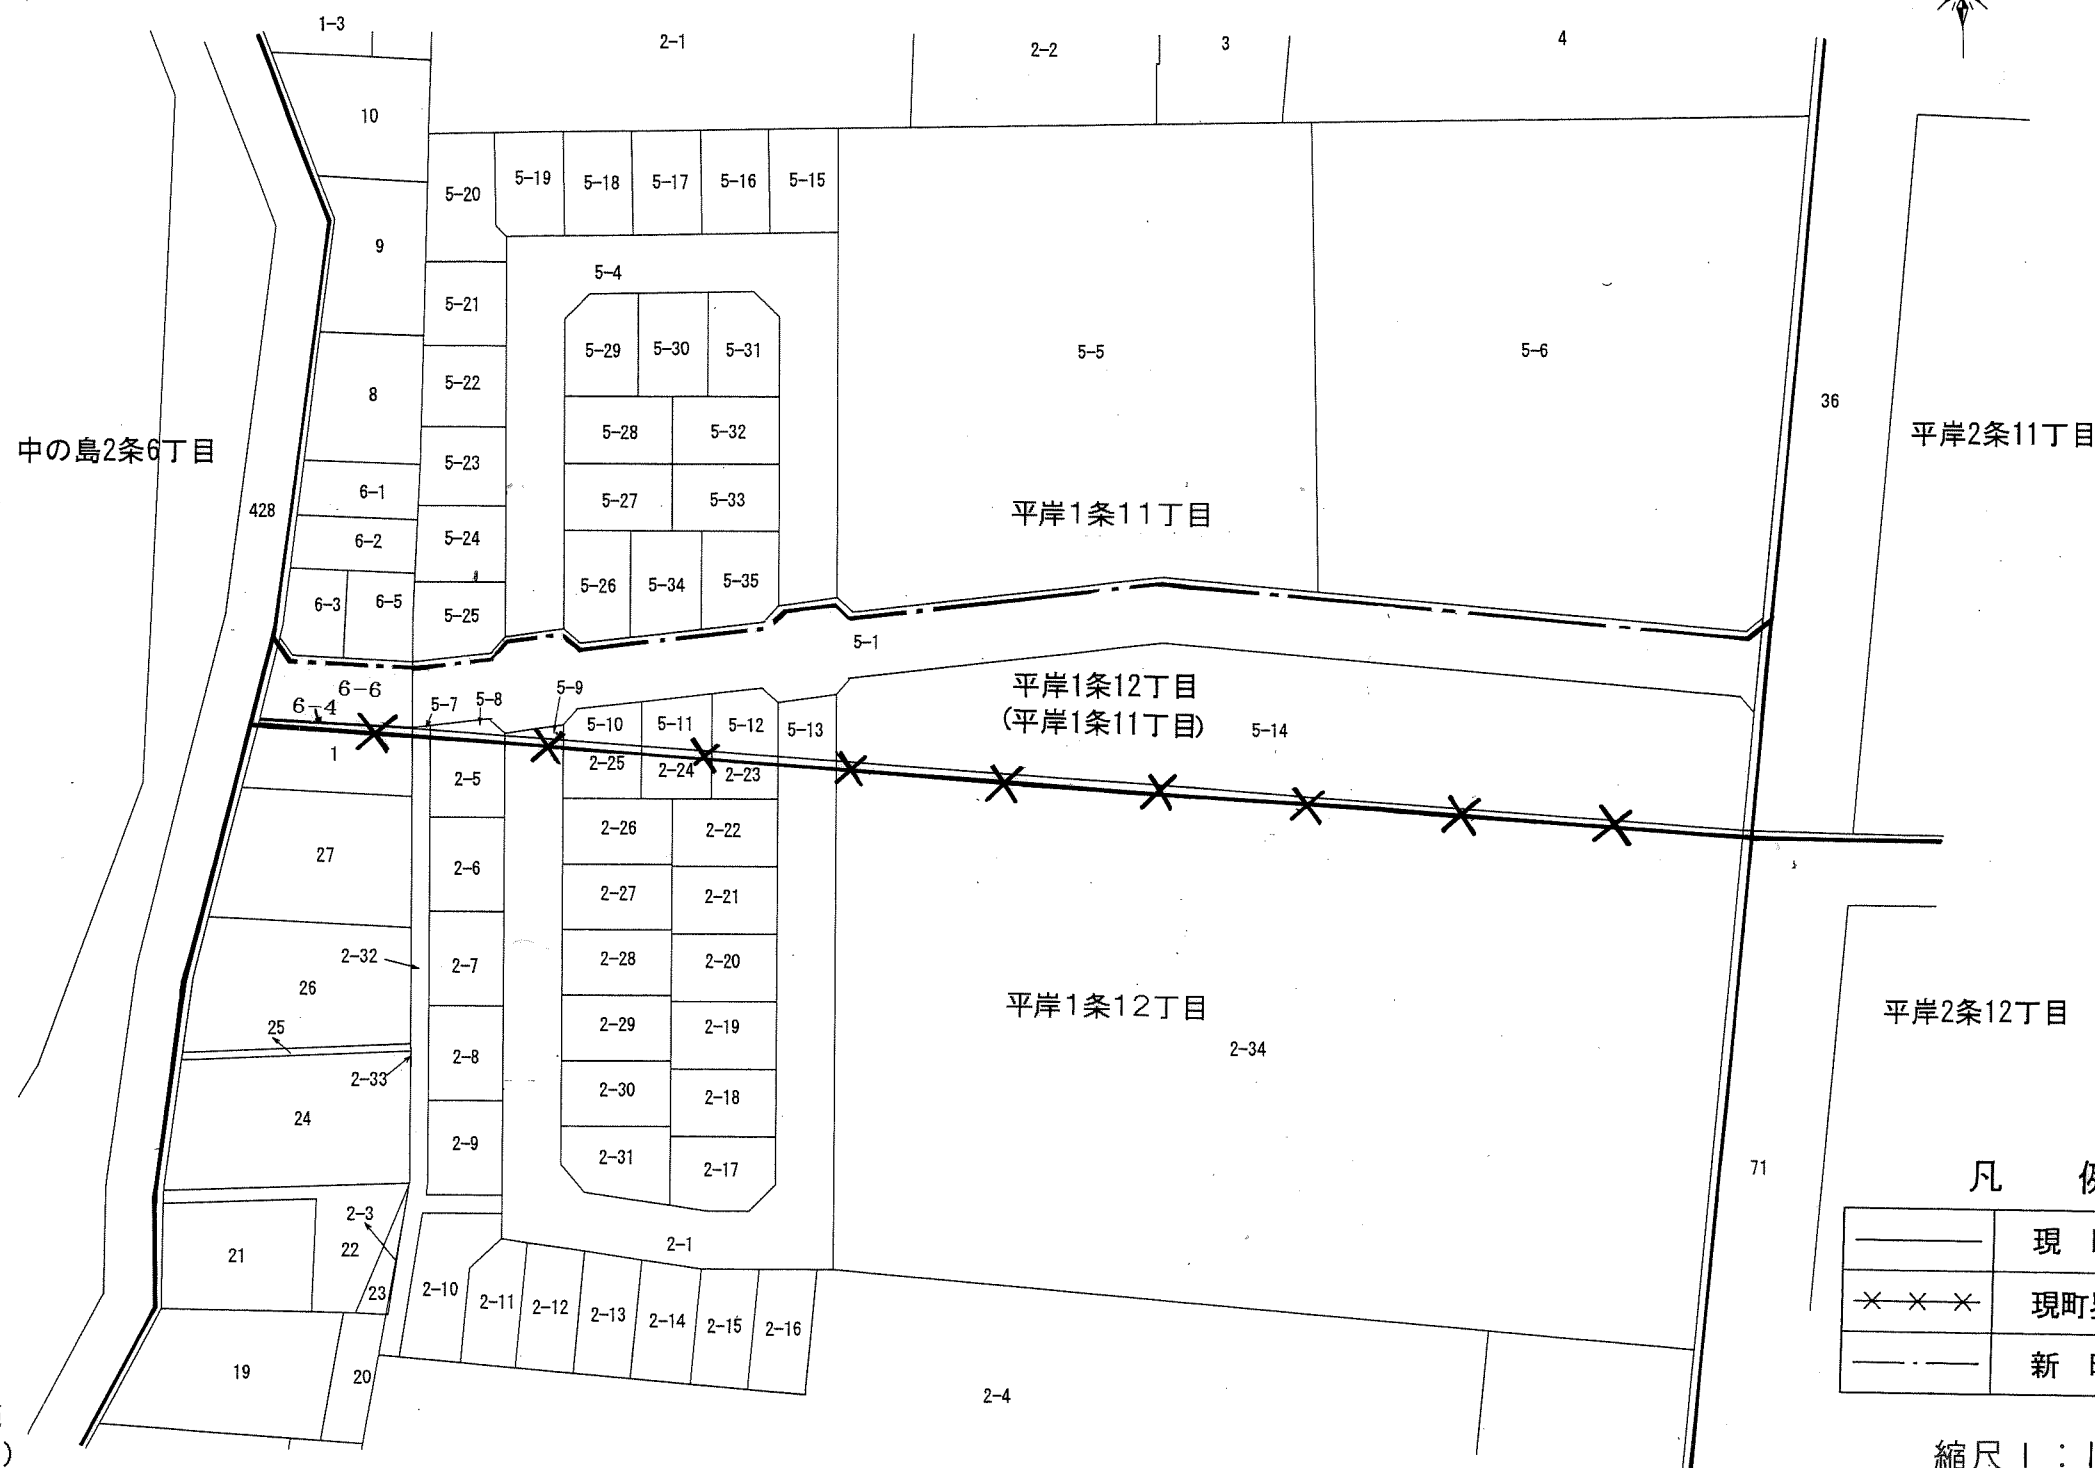


町の区域の変更地番図 豊平区平岸1条11丁目の一部区域

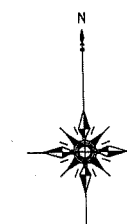

令和3年12月14日実施
(令和3年12月1日現在)

凡 例	
——	現 町 界
X X X	現町界廃止
- - -	新 町 界

縮尺 1 : 1000