


町の区域の変更地番図 縮尺 1:1,000

(西区八軒5条西2丁目の一部区域)

西 区

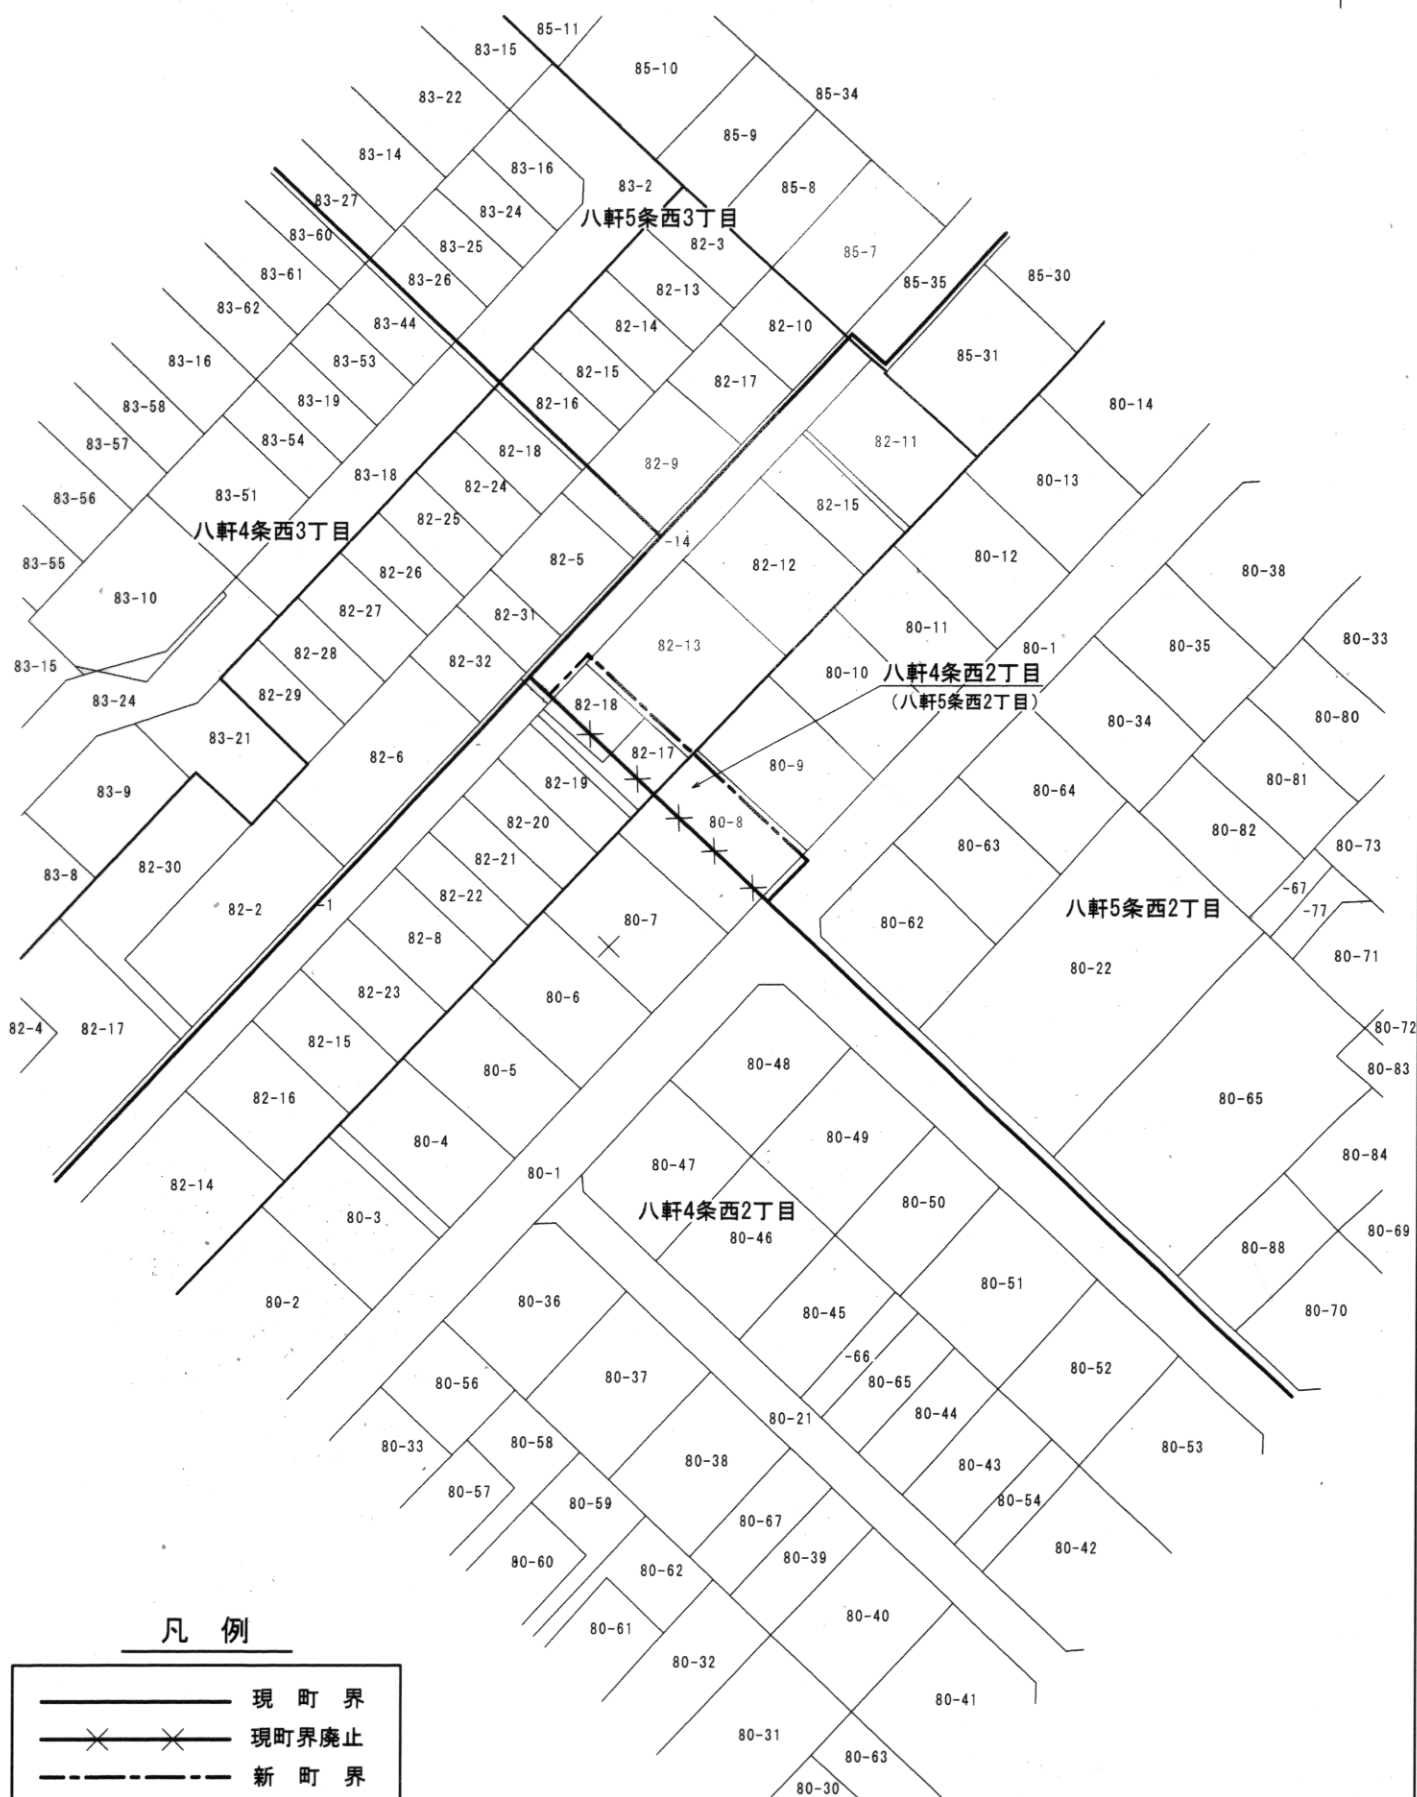

凡 例

- 現 町 界
- X—X— 現町界廃止
- - - 新 町 界

(平成17年10月31日実施)