

町の区域の変更地番図 (東区中沼町の一部区域)

縮尺 1 : 2 5 0 0

東 区 中 沼 町

中 沼 町

モエレ沼公園

モエレ沼公園
(中沼町)

河川敷地

河川敷地


凡 例

中 沼 町

平成 17 年 10 月 31 日 実 施

1 : 2 , 5 0 0

0 100 200 300 400 500m

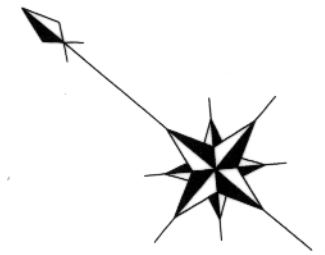

町の区域の変更地番図 (東区中沼町の一部区域)

縮尺 1 : 2 5 0 0



東 区

モエレ沼公園

河川敷地

中 沼 町

モエレ沼公園 (中沼町)

排水敷地

中 沼 町

中沼5条1丁目

中沼4条1丁目

中沼3条1丁目

凡 例

- 現 町 界
- x-x-x-x- 現町界廃止
- - - - - 新 町 界

1 : 2 , 5 0 0

0 100 200 300 400 500m

平成17年10月31日実施

町の区域の変更地番図 (東区中沼町の一部区域)


縮尺 1 : 2 5 0 0

中沼西2条2丁目

東 区

中 沼 町

中沼西1条2丁目

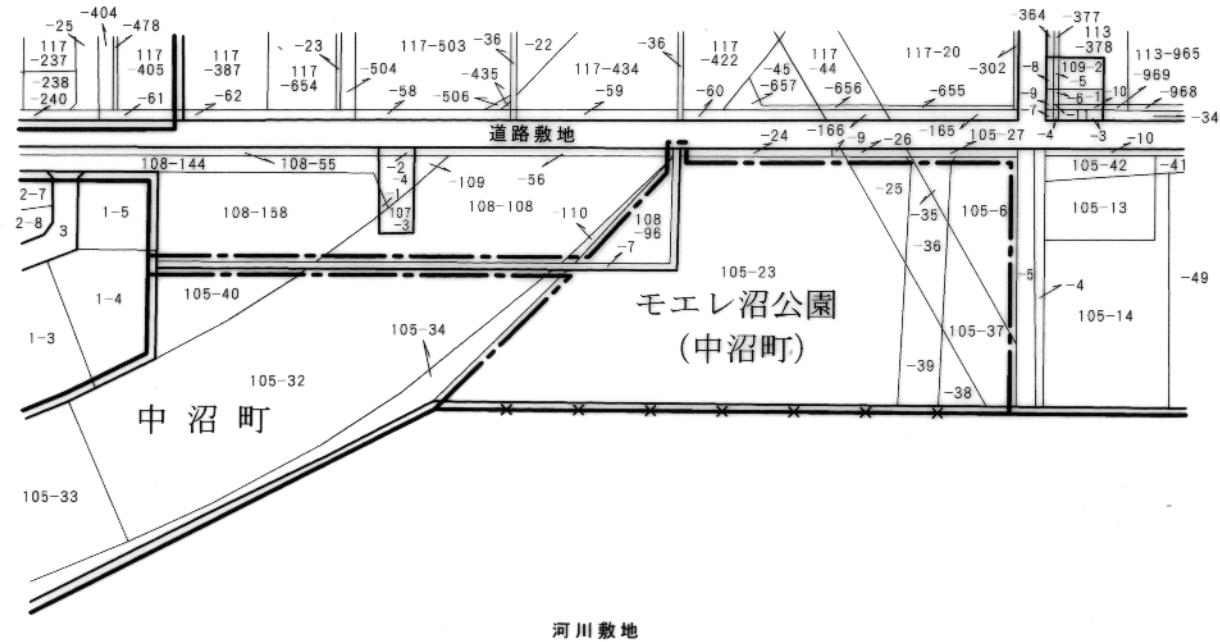

河川敷地

モエレ沼公園
(中沼町)

中 沼 町

丘 珠 町

モエレ沼公園

凡 例

- 現 町 界
- x-x-x-x- 現町界廃止
- - - - 新 町 界

1 : 2 , 5 0 0



平成 17 年 10 月 31 日 実 施