
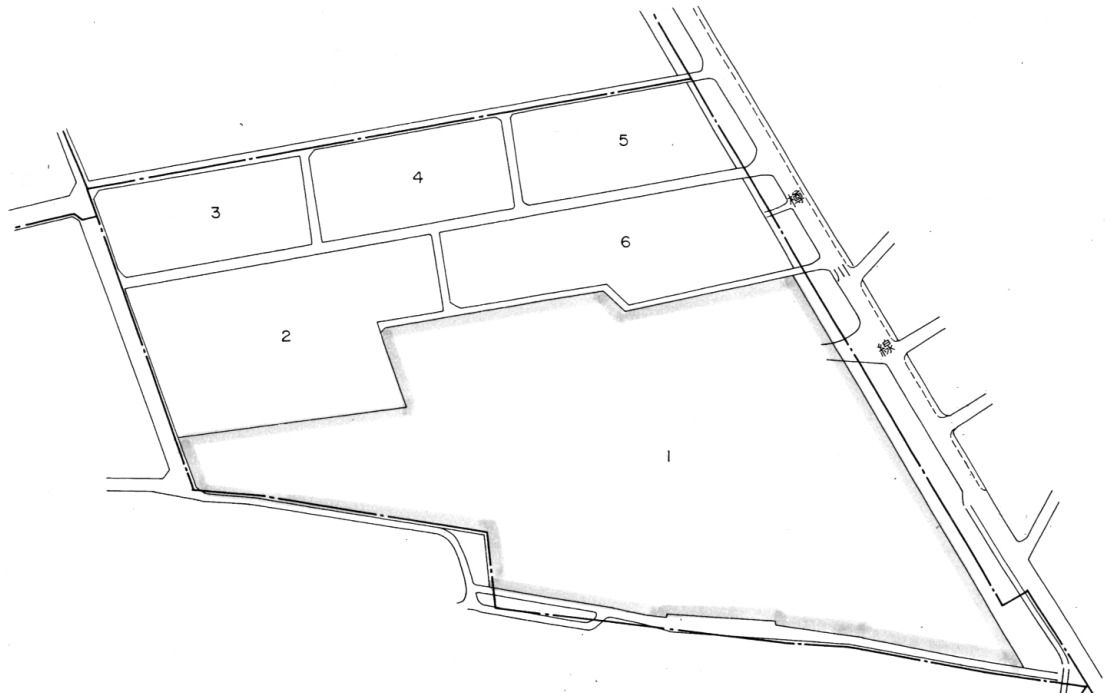


# 曙 1 条 1 丁目(住居表示台帳見取図)

(S58.10.31 実施)

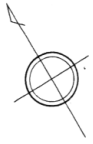

■=変更する街区  
縮尺 1 : 2,500



建基コンサルタント株式会社

木  
柵  
付  
後  
所

# 曙 1 条 1 丁目(住居表示台帳見取図)

(S58.10.31 実施)

(H17.11.17街区変更:1縮小,7~20新設)

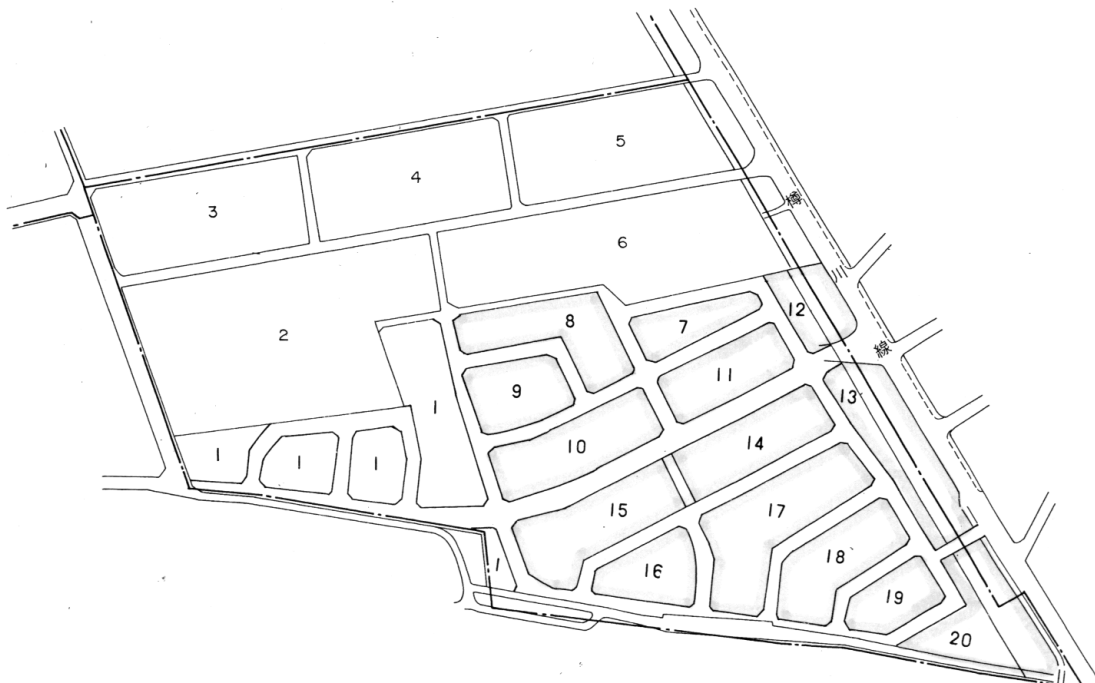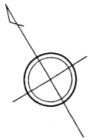

■=新設街区  
□=変更後の街区  
縮尺 1 : 2,500

建基コンサルタント株式会社