

町の区域の変更地番図 縮尺 1:1,500

(北区北15条西5・6丁目、北16条西5・6丁目、北17条西5・6・7丁目のそれぞれの一部区域)


北 区

北18条西7丁目

北18条西6丁目

北18条西5丁目

北18条西4丁目

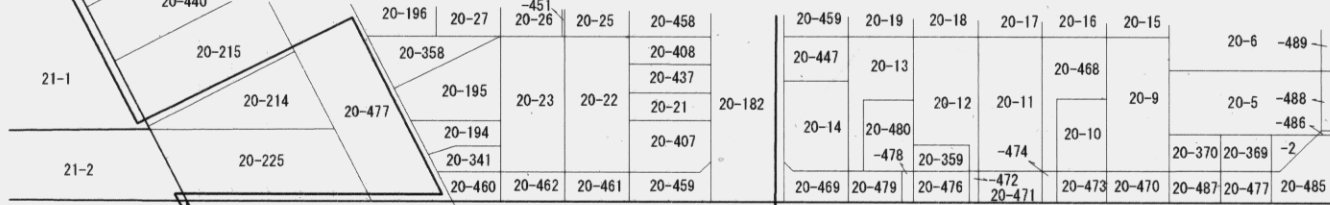

道 路 敷 地

21-1



(北17条西6丁目)

北17条西5丁目

北17条西4丁目

北17条西7丁目

(北17条西6丁目)



北16条西7丁目

北16条西6丁目


(北16条西6丁目)

北16条西5丁目

北16条西4丁目

文部省用地

道 路 敷 地

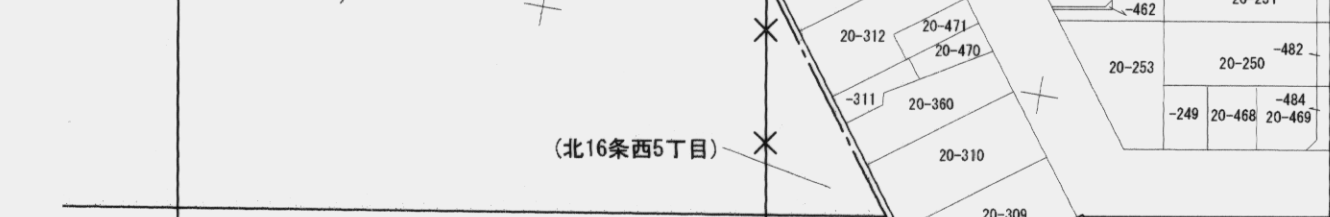

(北16条西5丁目)

北15条西6丁目

(北15条西5丁目)

北15条西5丁目

北15条西4丁目




北14条西6丁目

北14条西5丁目

北14条西4丁目

凡 例

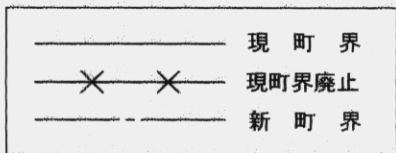

0 10 20 30 40 50

S=1:1,500

100

200m

(平成17年 9月 5日実施)
(平成17年 6月 3日現在)