



町の区域の変更地番図

清田区里塚4条1丁目の一部区域

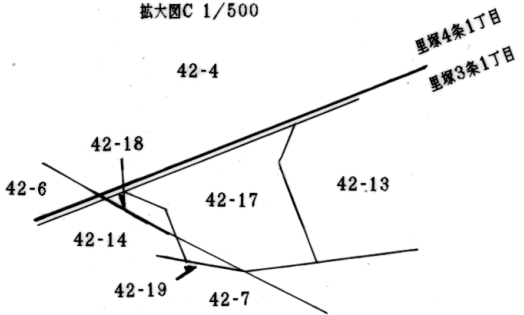

S=1/2500

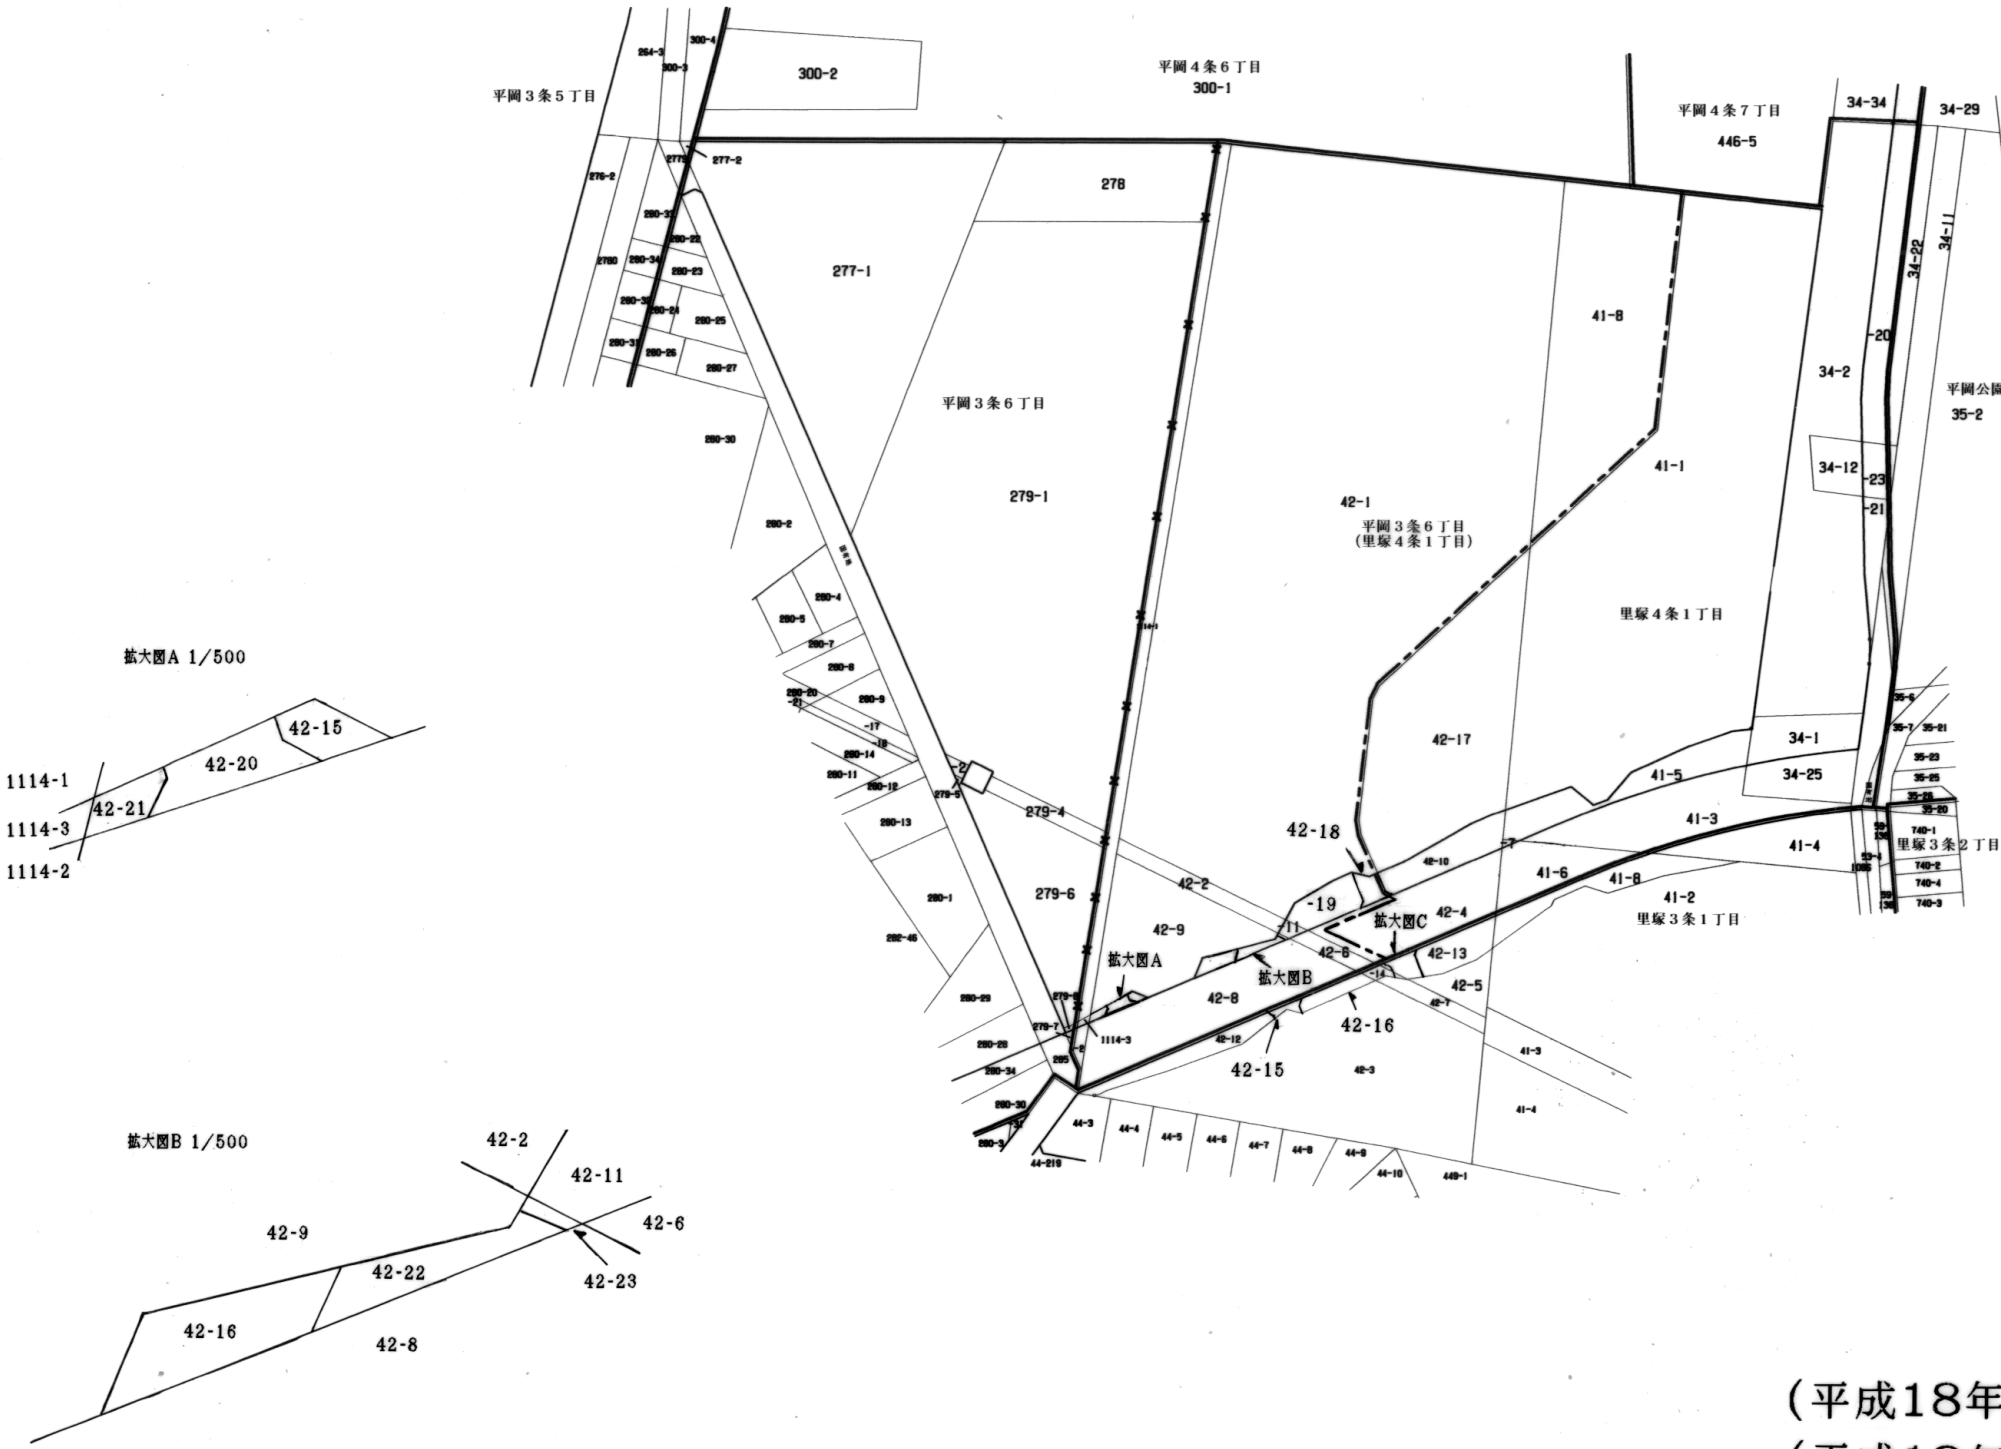

(平成18年 1月13日現在)
(平成18年 1月30日実施)

凡 例	
	新 町 界
	現 町 界
	現町界廃止