
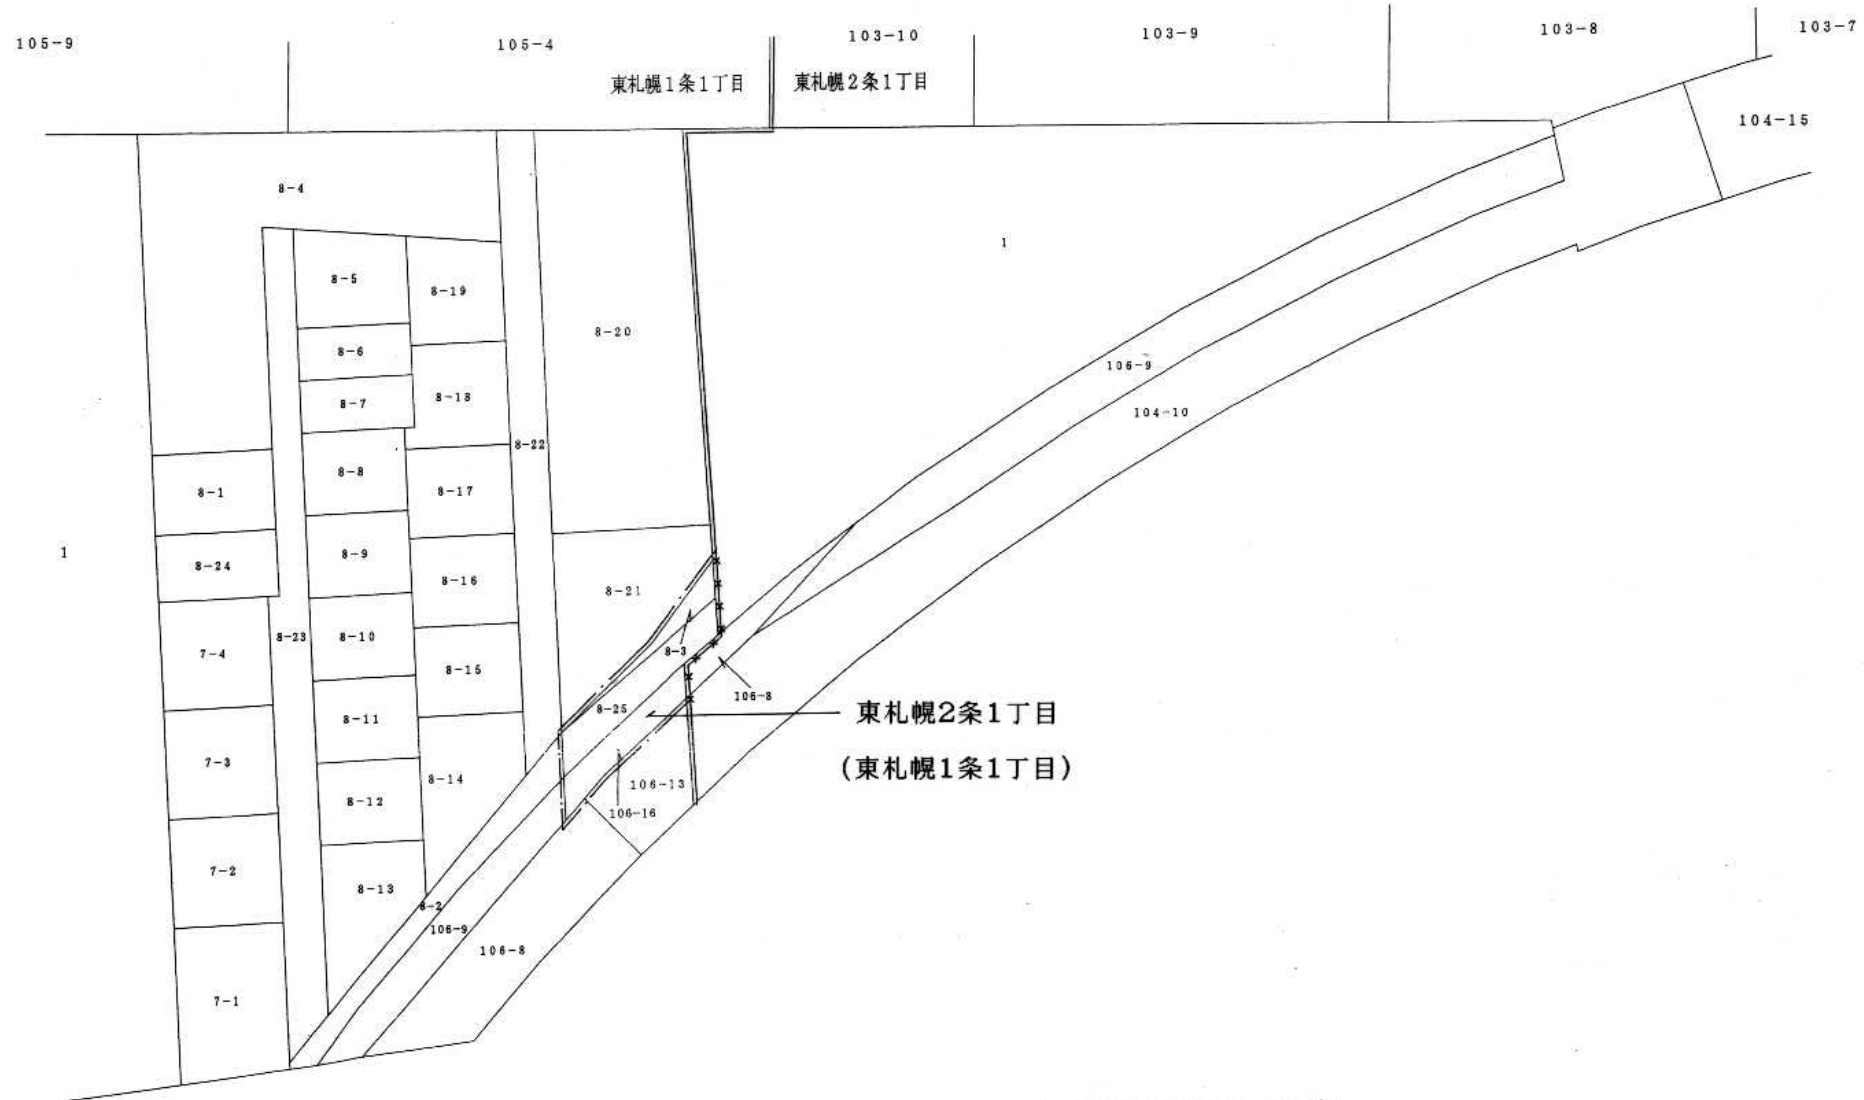


町の区域の変更地番図

白石区東札幌1条1丁目の一部区域

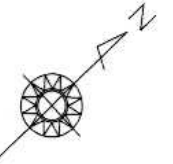

平成18年10月30日 実施

(平成18年10月10日 現在)

1:1000

凡 例		
——	現 町 界	
×—×	現 町 界 廃 止	
---	新 町 界	