
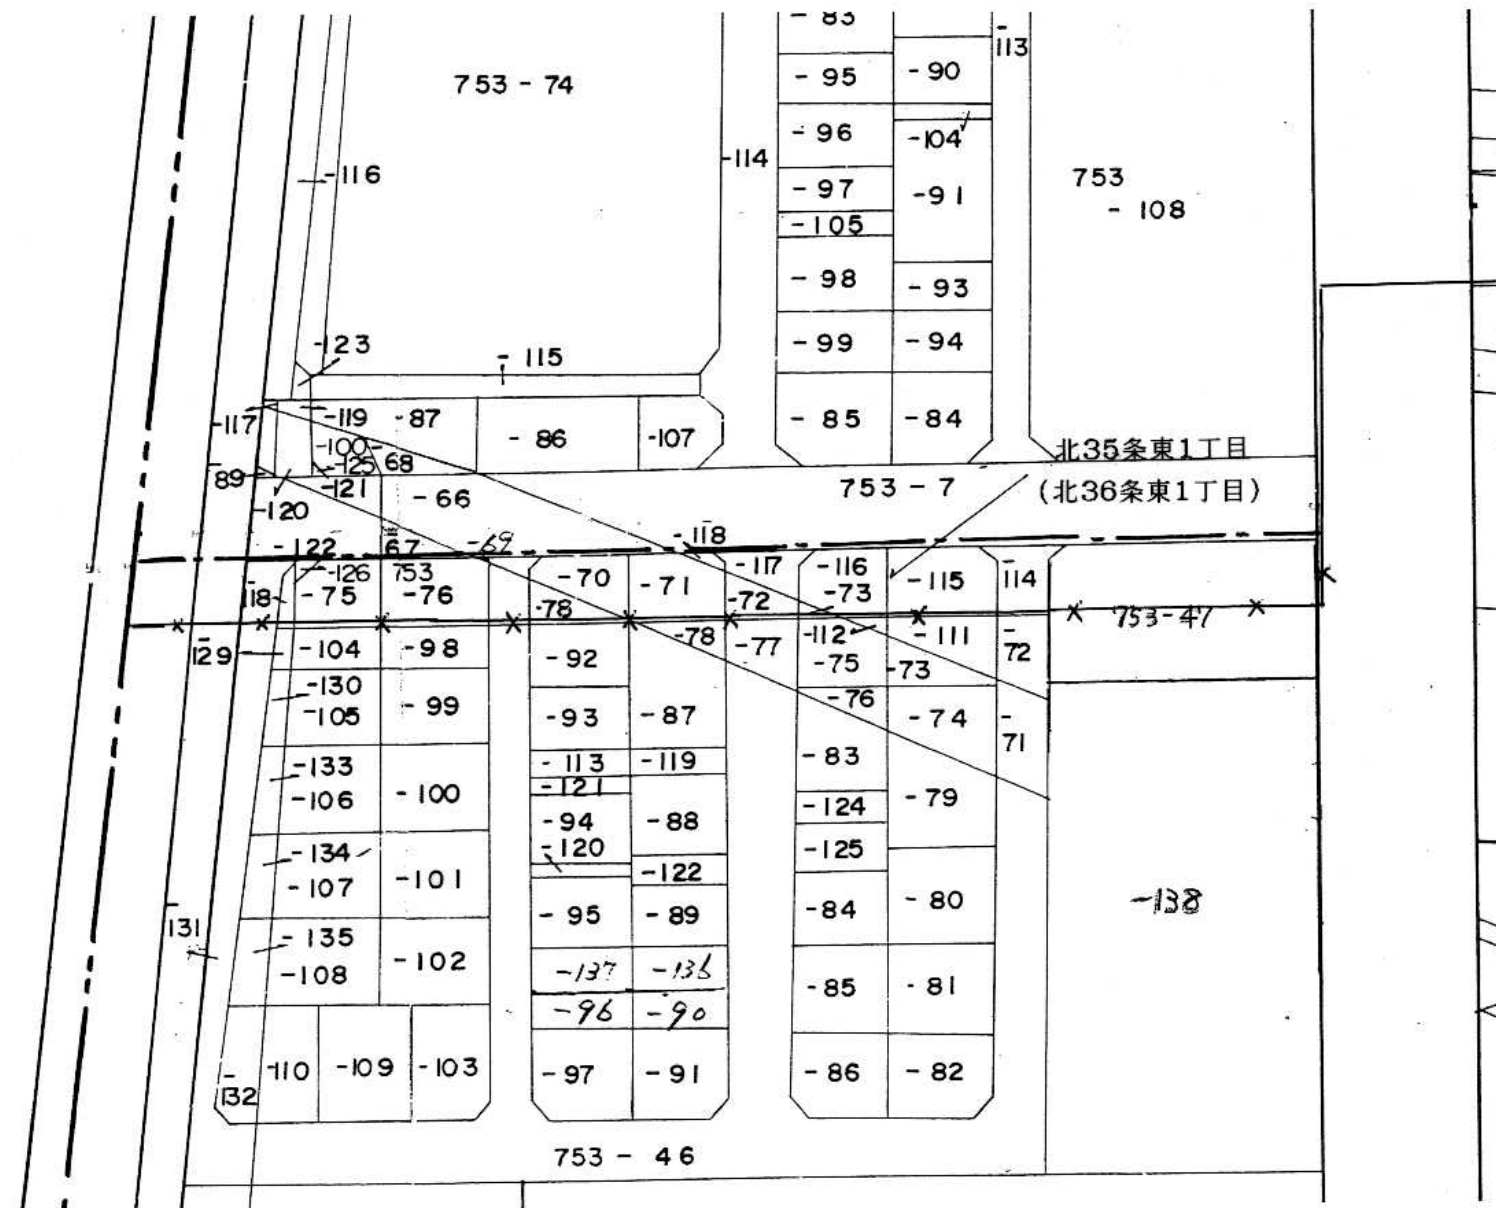


町の区域の変更地番図

東区北36条東1丁目の一部区域

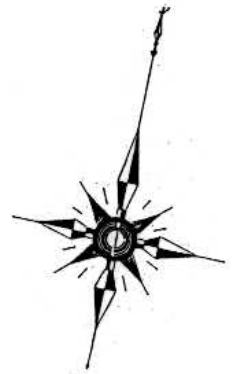

1:1000

平成18年10月30日 実施

(平成18年10月1日 現在)

凡 例

——	現 町 界
—X—X—	現 町 界 廃 止
----	新 町 界
-----	区 界