


### 西岡 3 条 13 丁目(住居表示台帳見取図)

(S 58.11.14 実施)

(S.62.7.10 街変: 5.6.7 変更)

(H.4.6.26 街変 1.2.3.16 変更 17 新設)

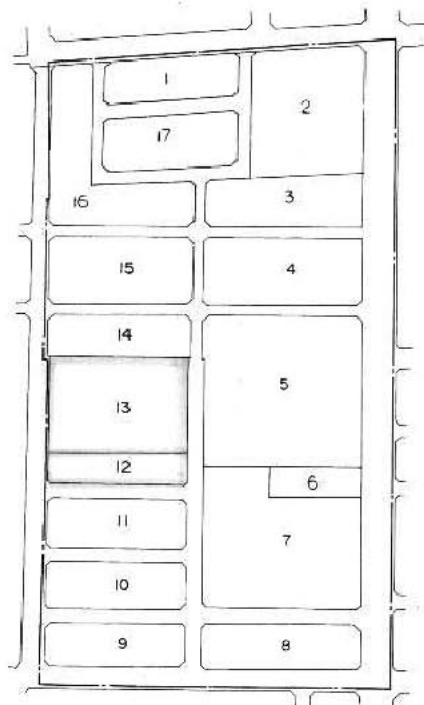


## 変更前

縮尺 1:2,500

札幌市役所

株式会社 ロック建設技術研究所

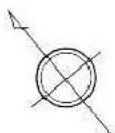


### 西岡 3 条 13 丁目(住居表示台帳見取図)

(S 58.11.14 実施)

(S.62.7.10 街変: 5.6.7 変更)

(H.4.6.26 街変 1.2.3.16 変更 17 新設)

(H18.5.7 街区変更 12 拡大 13 縮小)

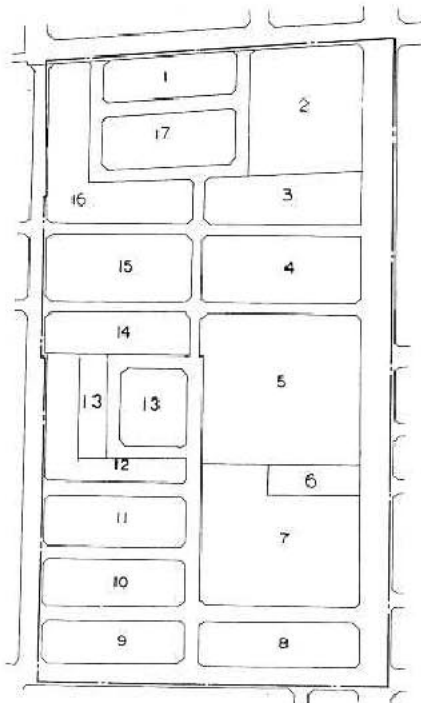

## 変更後

縮尺 1:2,500

札幌市役所