



町の区域の変更地番図

中央区南25条西14丁目の一部区域

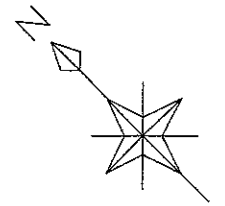

S=1:1000

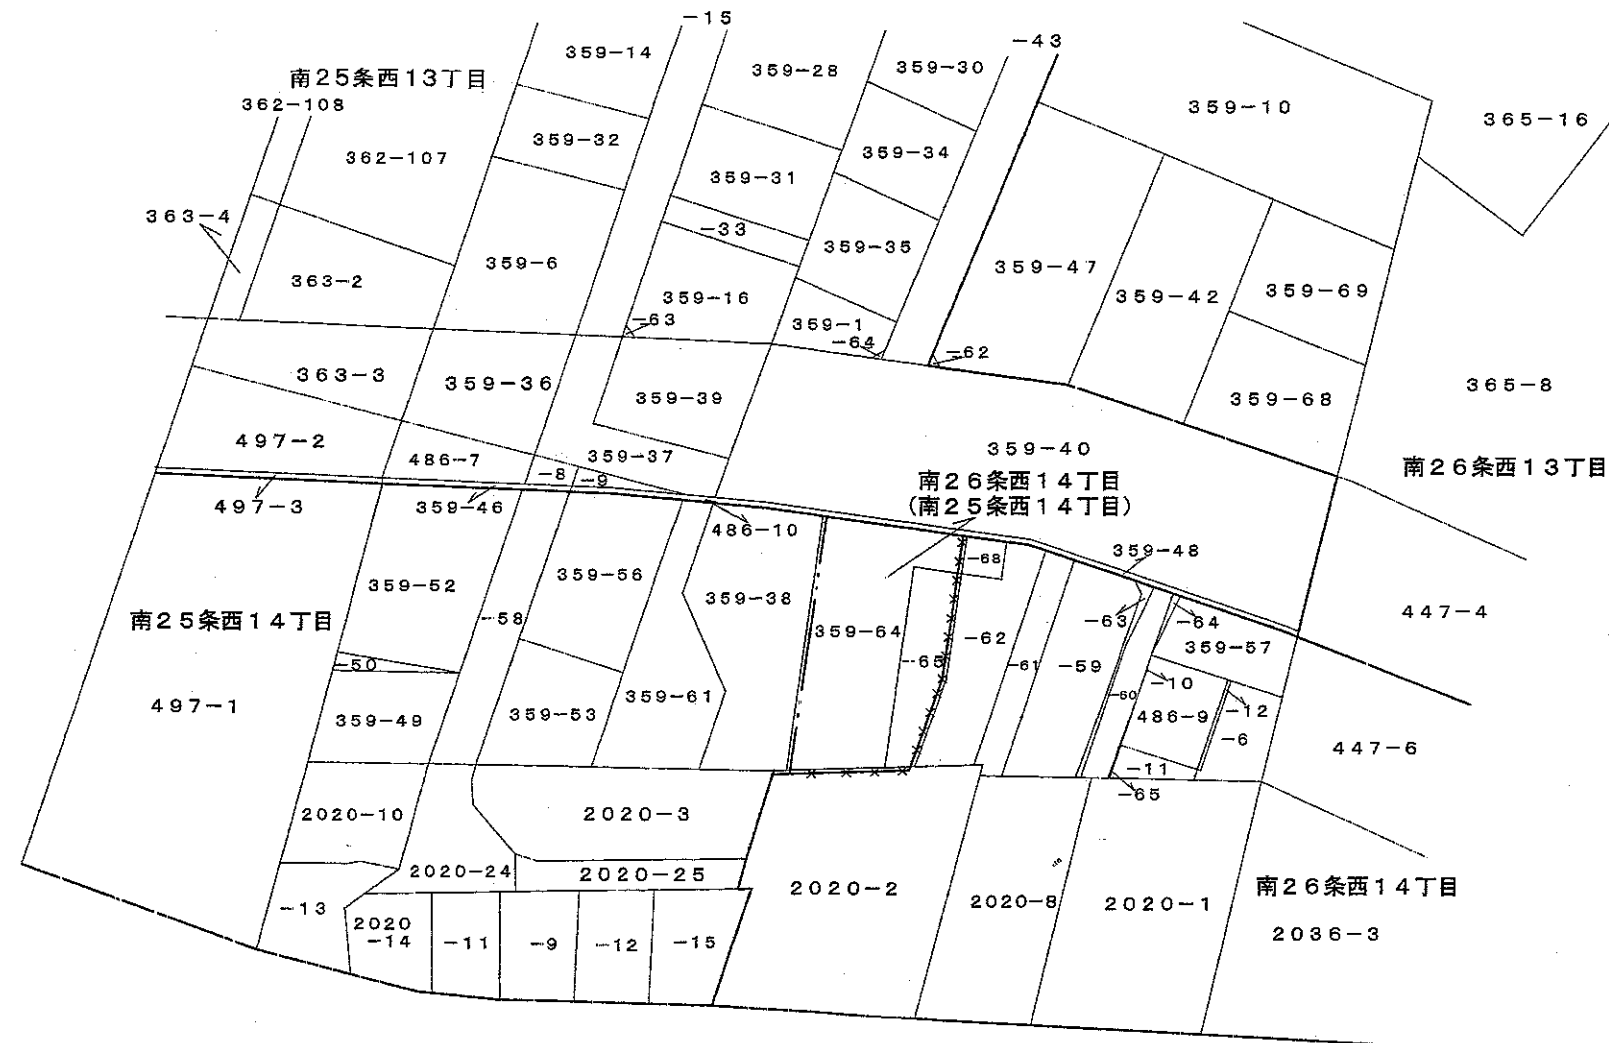

凡 例

——	現 町 界
×××	現町界廃止
——	新 町 界

平成 18 年 7 月 10 日 実施

(平成 18 年 6 月 13 日 現在)