


# 厚別東 1 条 6 丁目(住居表示台帳見取図)

(S60 8 26 契施)

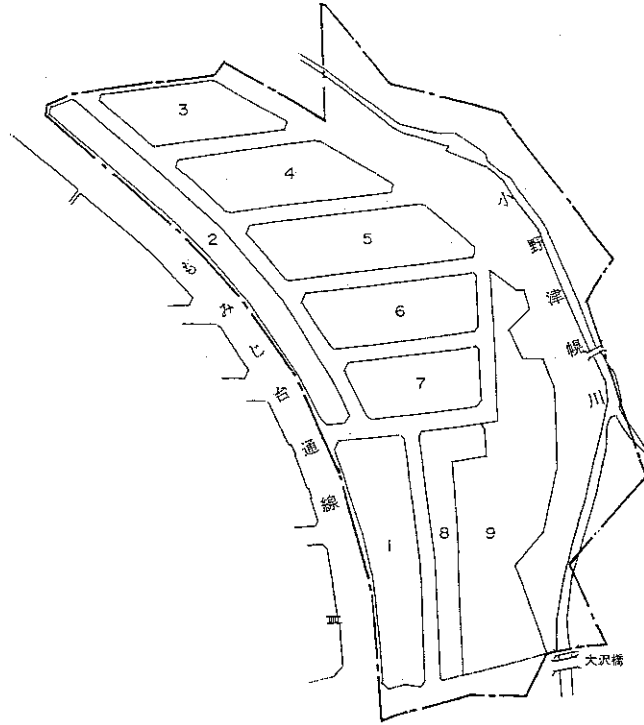


**変更前**

縮尺 1:2 500

ロイヤル測量設計株式会社


札幌市役所

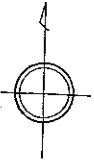

# 厚別東 1 条 6 丁目(住居表示台帳見取図)

(S60 8 26 契施)

(H19.1.2街区変更:8拡大,9縮小)

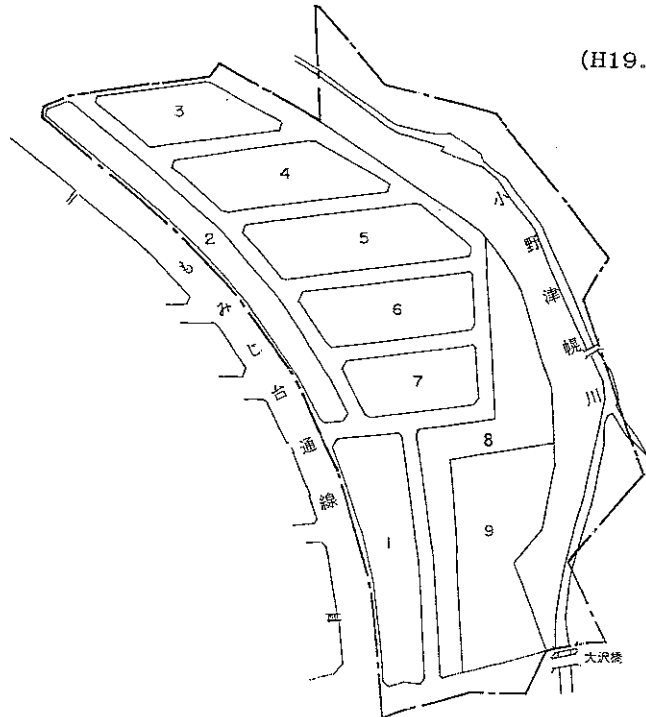

**変更後**

縮尺 1:2 500

ロイヤル測量設計株式会社

札幌市役所