
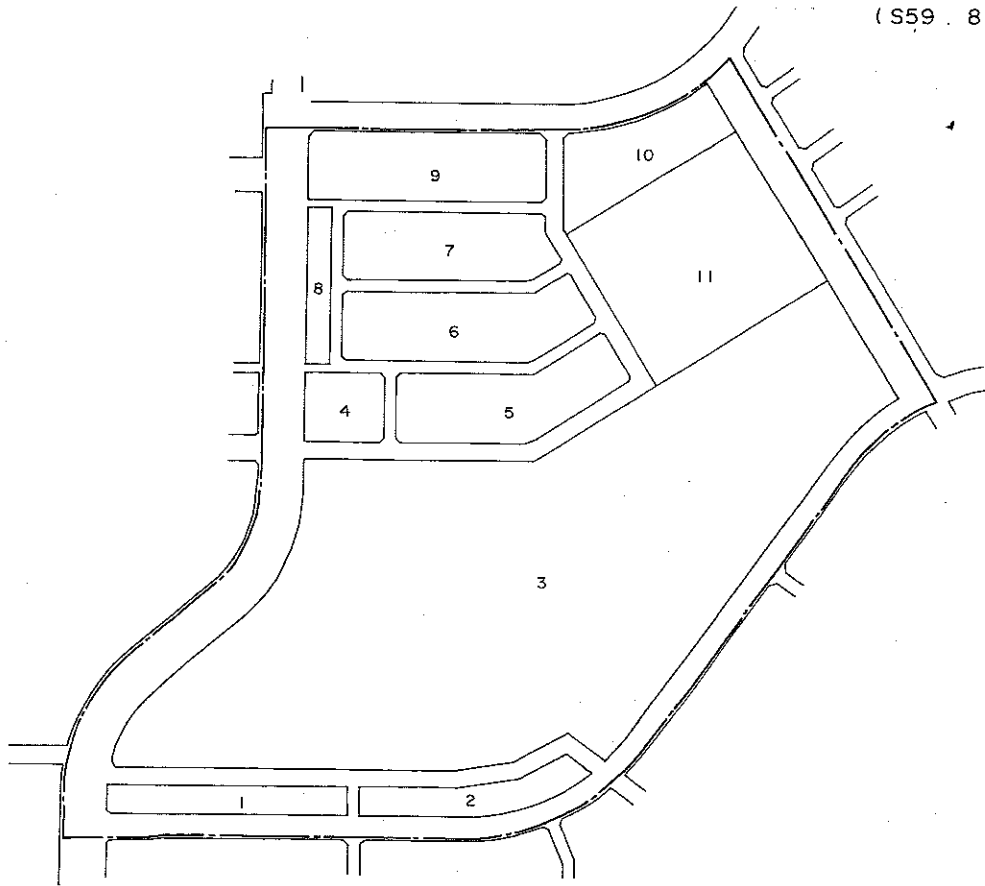


あいの里3条7丁目 (住居表示台帳見取図)

(S59.8.27 実施)

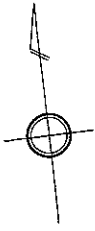

変更前



縮尺1:3,000

株式会社 北海協同測地調製

北区あいの里3条7丁目 (住居表示台帳見取図)

(S59.8.27 実施)

(H19.12.23街区変更:3縮小,12~24新設)

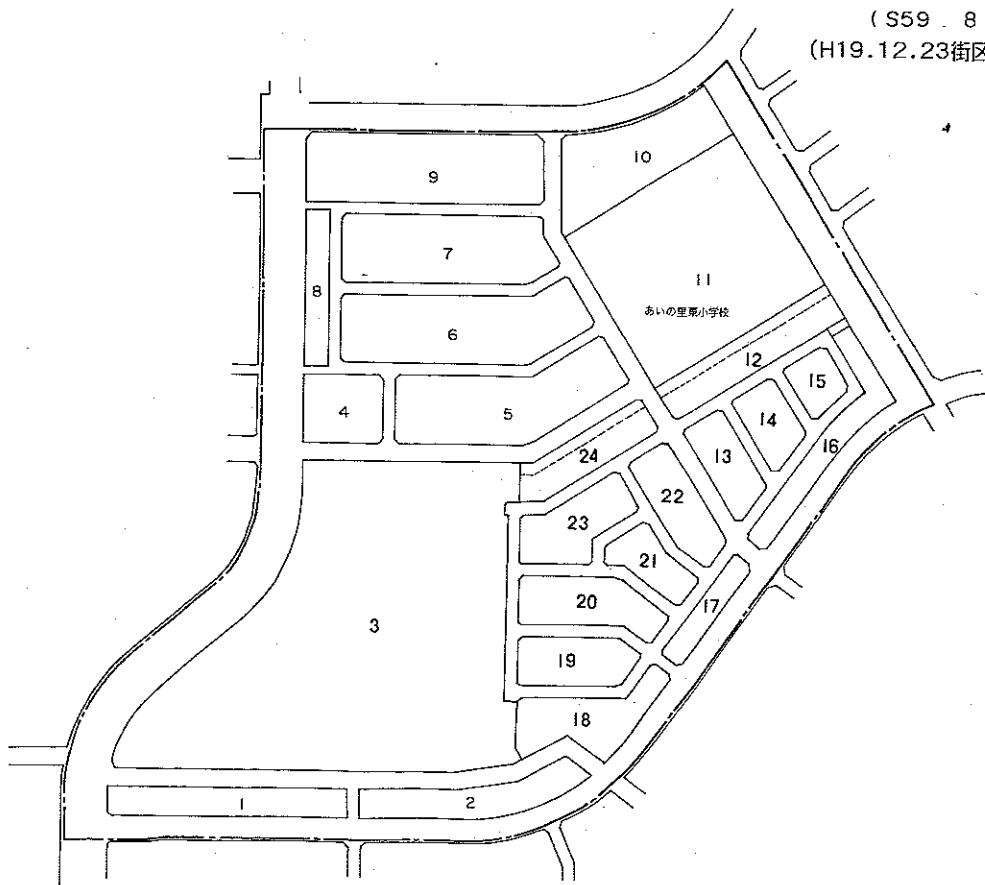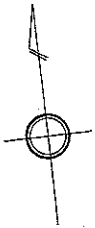

変更後

縮尺1:3,000

株式会社 北海協同測地調製