


あいの里2条5丁目 (住居表示台帳見取図)

(S59.8.27実施)

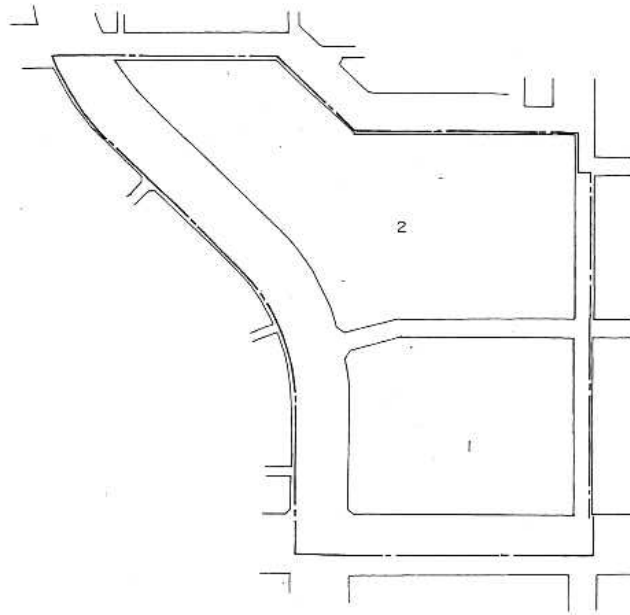

変更前


縮尺1:3,000

株式会社北海協同測地調製

あいの里2条5丁目 (住居表示台帳見取図)

(S59.8.27実施)

(H19.2.24街区変更:2縮小,3~8新設)

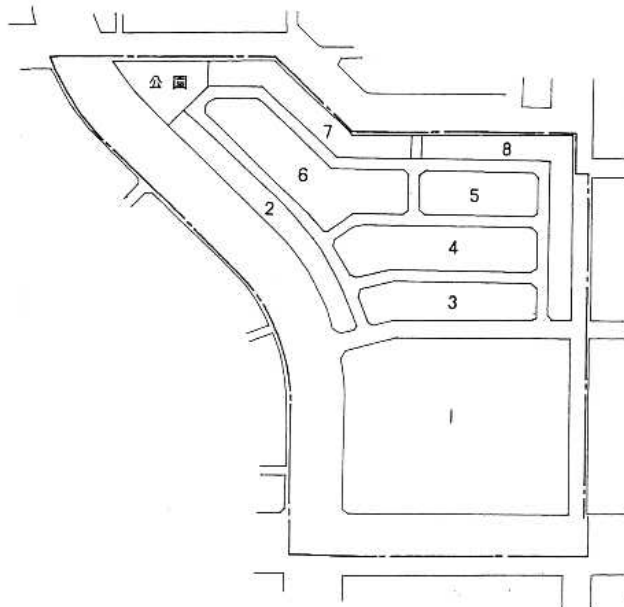

変更後

縮尺1:3,000

本
製
寸
後
所

株式会社北海協同測地調製