


町の区域の変更地番図

北区 北22条西13丁目の一部区域

縮尺 1:1500


(平成19年3月5日実施)

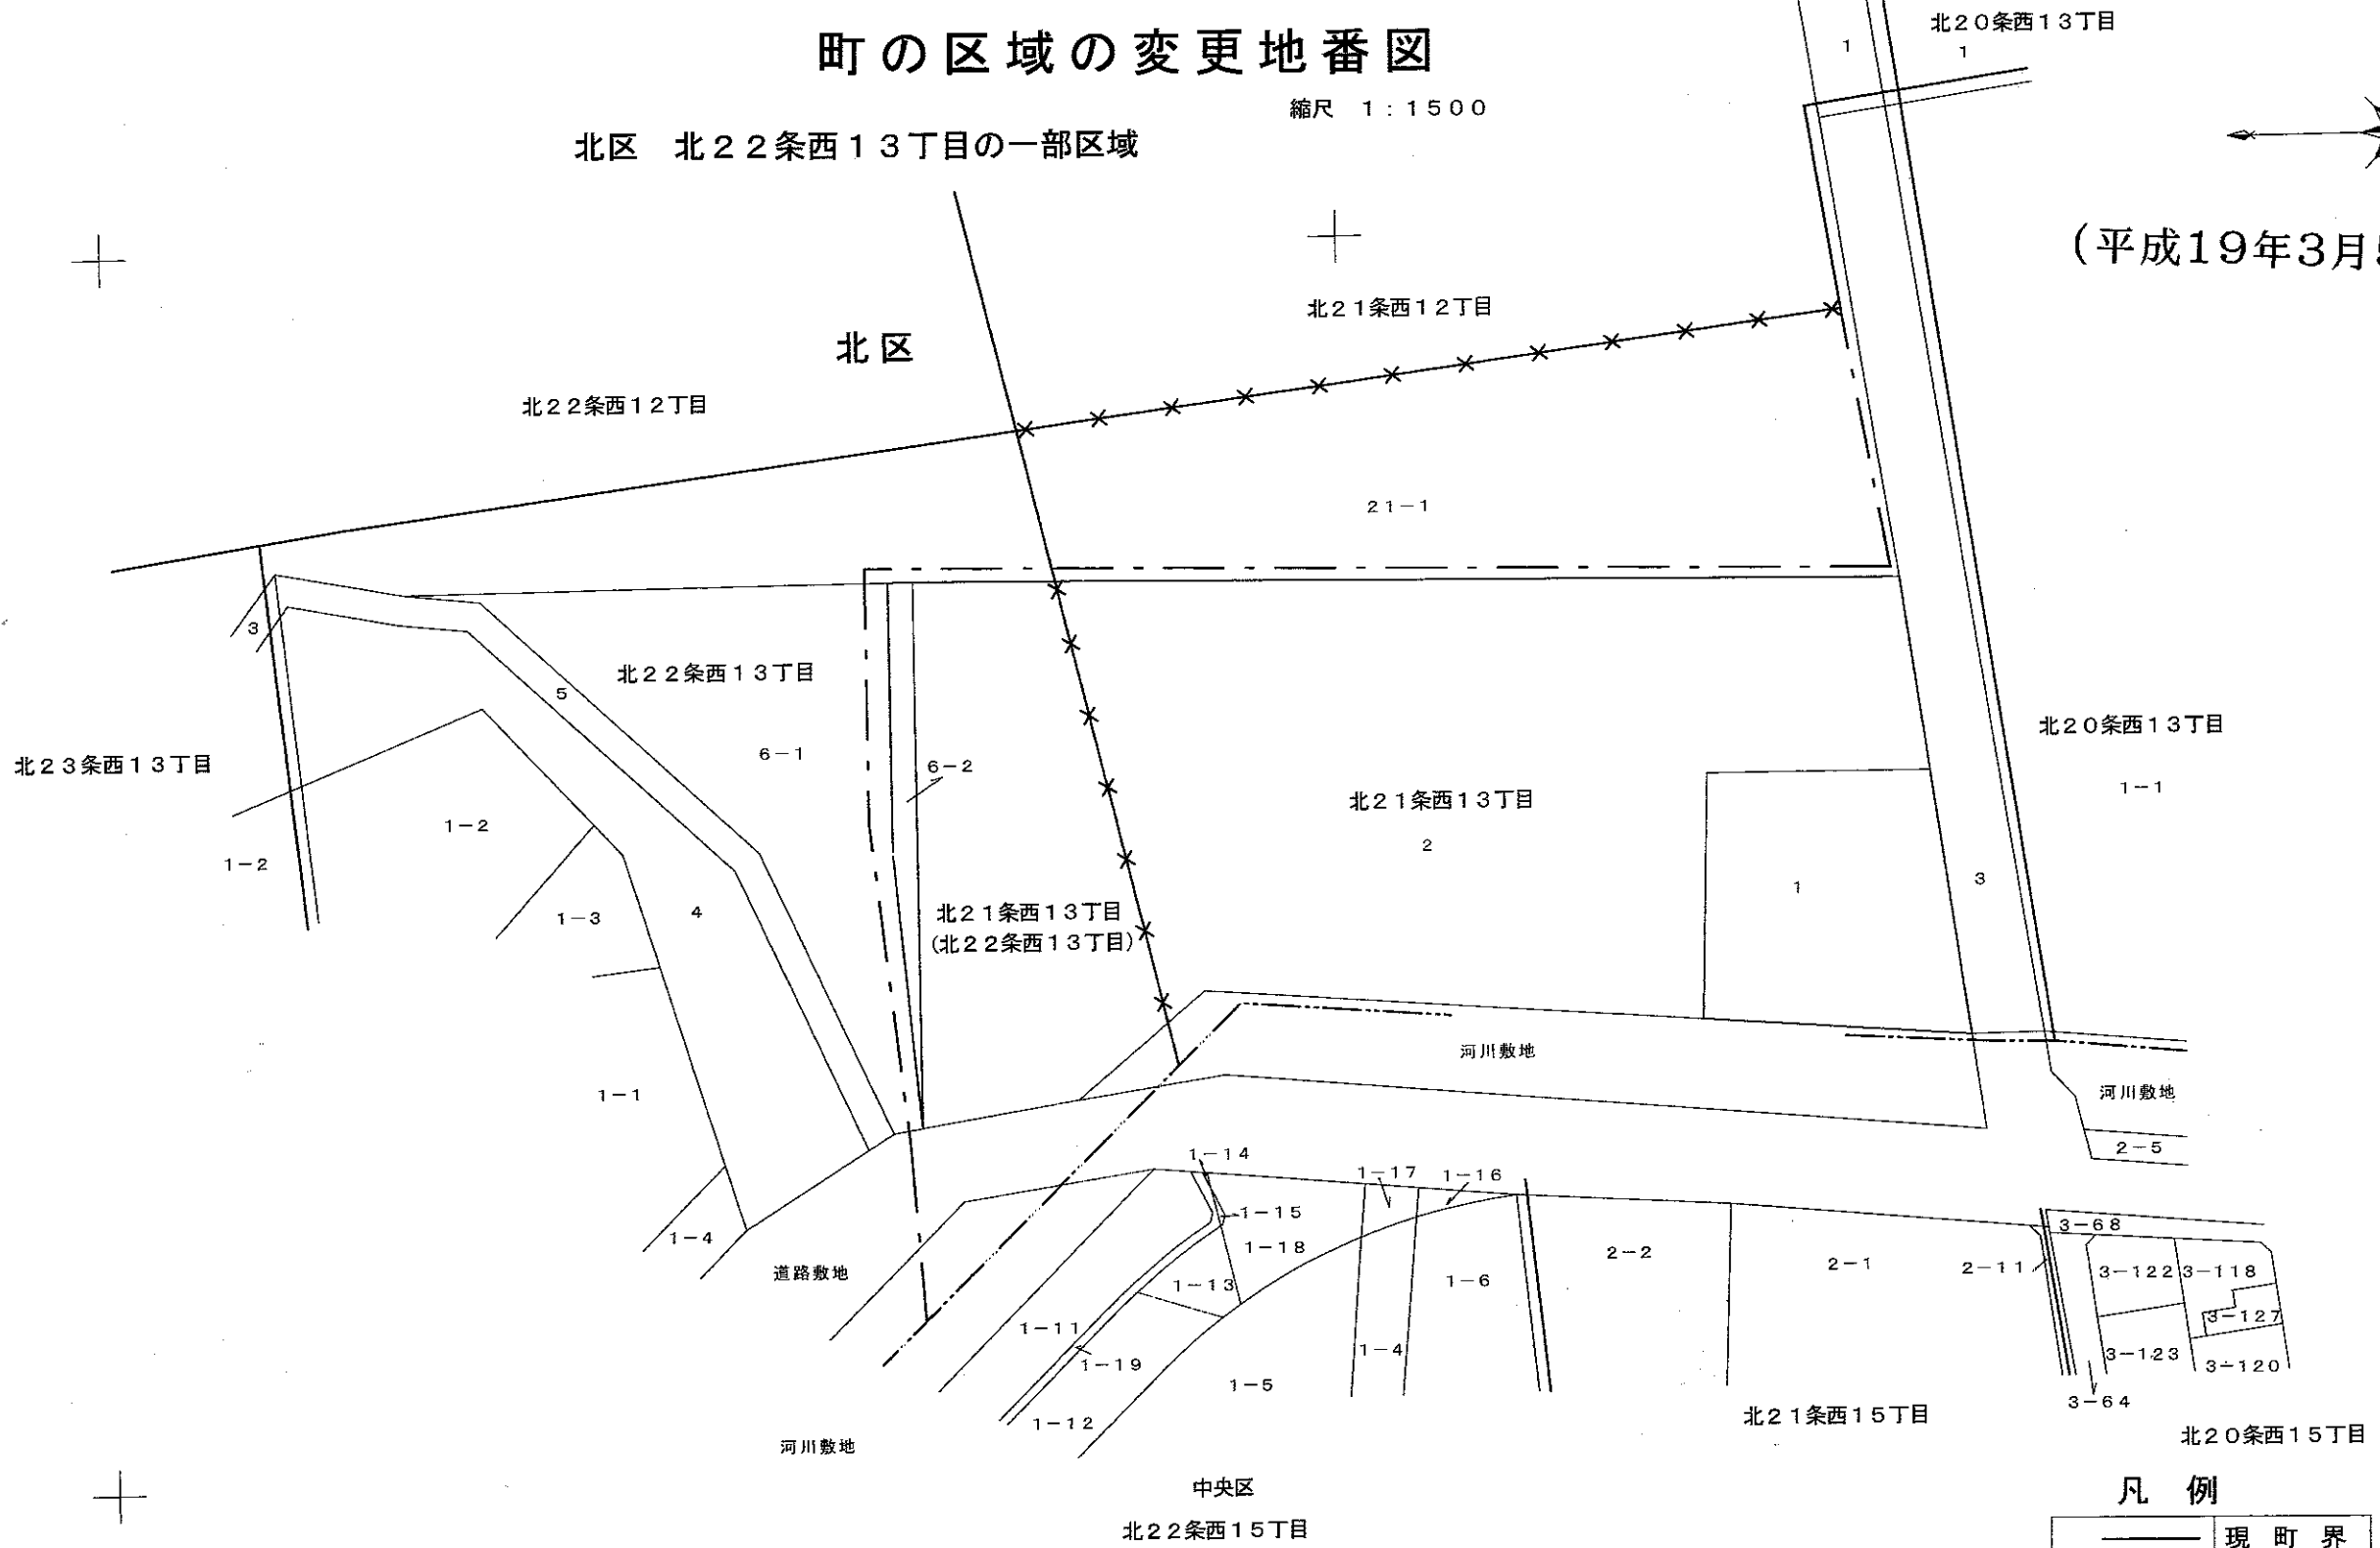

凡例

——	現町界
××	現町界廃止
---	新町界
----	区界

1:500

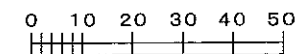

(世界測地系)