
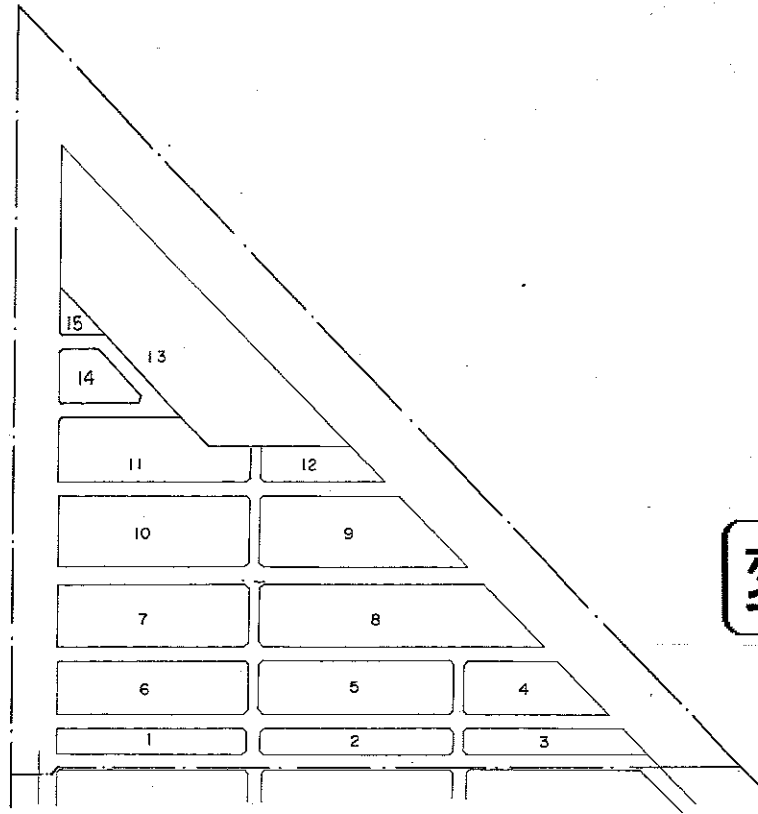


前田 10 条 20 丁目 (住居表示台帳見取図)

(S58.7.18実施)
(H9.8.18街変:11・13変更,14・15新設)

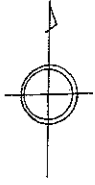

変更前



縮尺 1 : 2,500

北日本コンサルタント株式会社

札幌市役所

前田 10 条 20 丁目 (住居表示台帳見取図)

(S58.7.18実施)
(H9.8.18街変:11・13変更,14・15新設)
(H20.1.15街区変更:12・15拡大,13縮小,16新設)

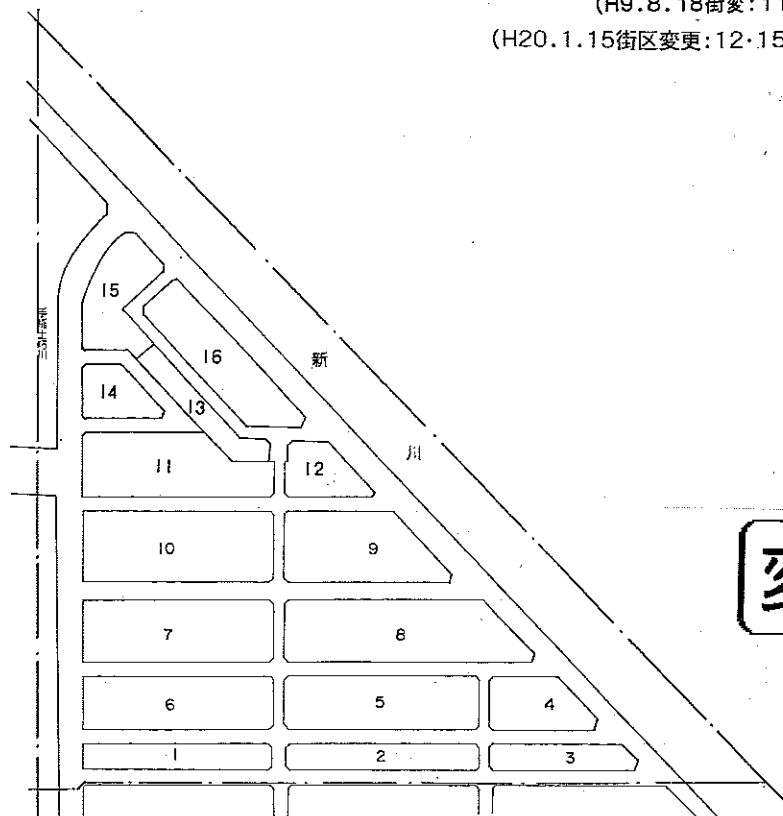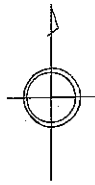

変更後

縮尺 1 : 2,500

北日本コンサルタント株式会社

札幌市役所