
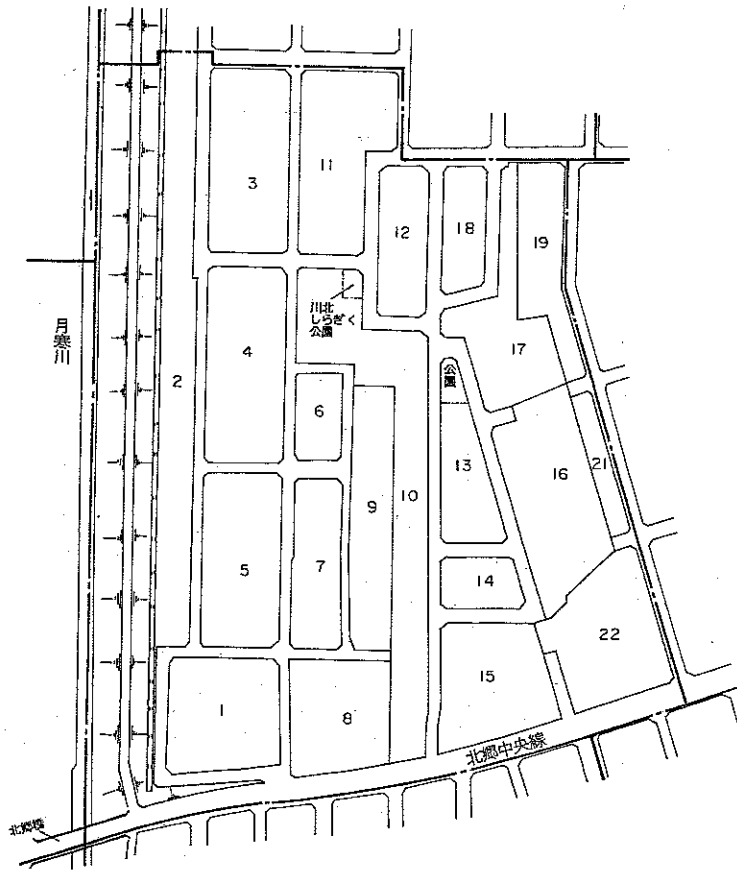


白石区川北 2条 1丁目(住居表示台帳見取図)

(H7. 10. 30実施)

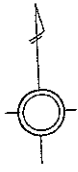

変更前



縮尺 1:2,500

設計監理 株式会社 調製

白石区川北 2条 1丁目(住居表示台帳見取図)

(H7. 10. 30実施)

(H20.11.17街区変更:16,17,22縮小・21拡大・20,23新設)

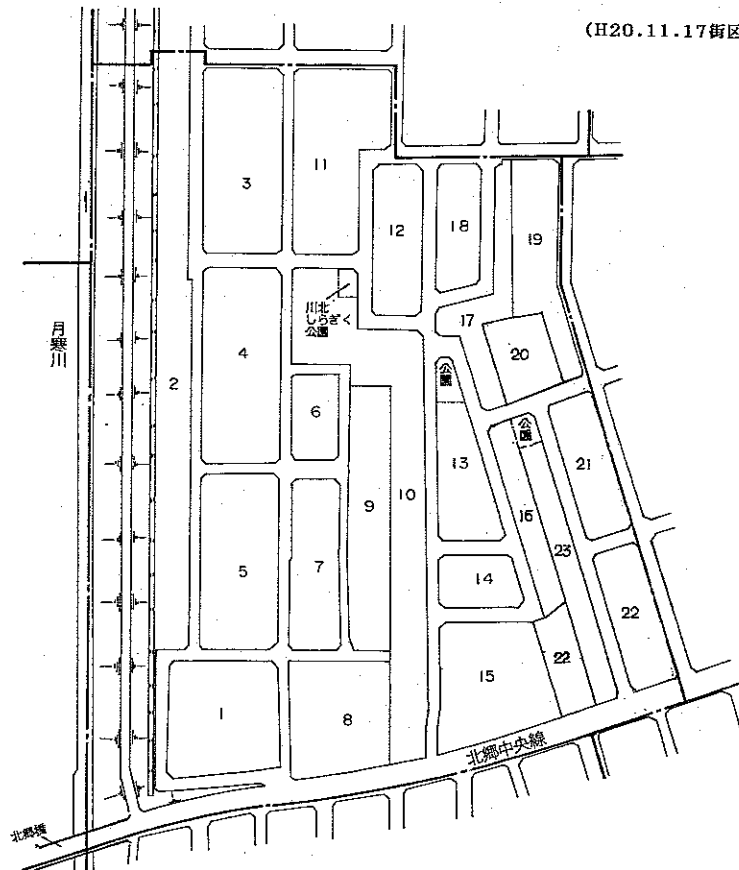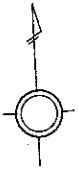

変更後

縮尺 1:2,500

設計監理 株式会社 調製

札幌市役所