


北区あいの里3条7丁目 (住居表示台帳見取図)

(S59. 8. 27 実施)

(H19.12.23街区変更:3縮小,12~24新設)

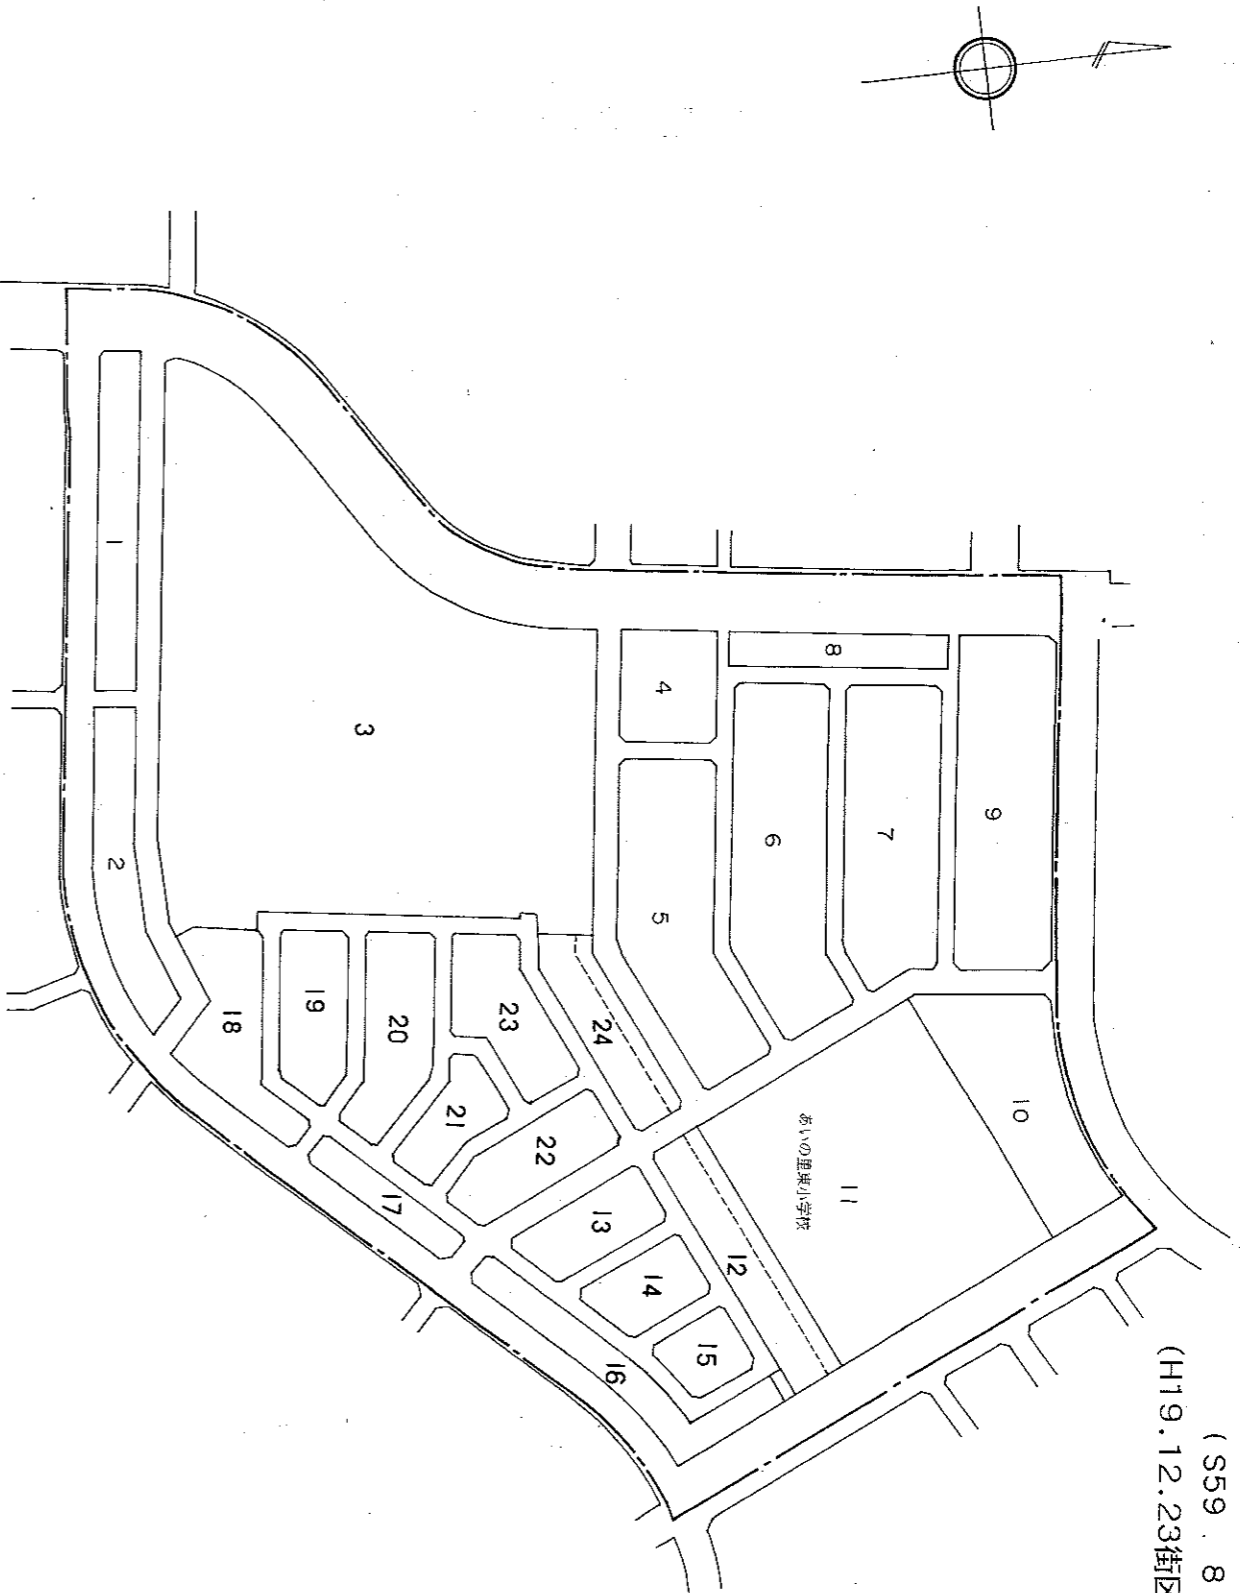


**変更前**

縮尺1:3,000

北区あいの里3条7丁目 (住居表示台帳見取図)

(S59. 8. 27 実施)

(H19.12.23街区変更:3縮小,12~24新設)  
(H20.12.2街区変更:3縮小,24拡大,25~37新設)

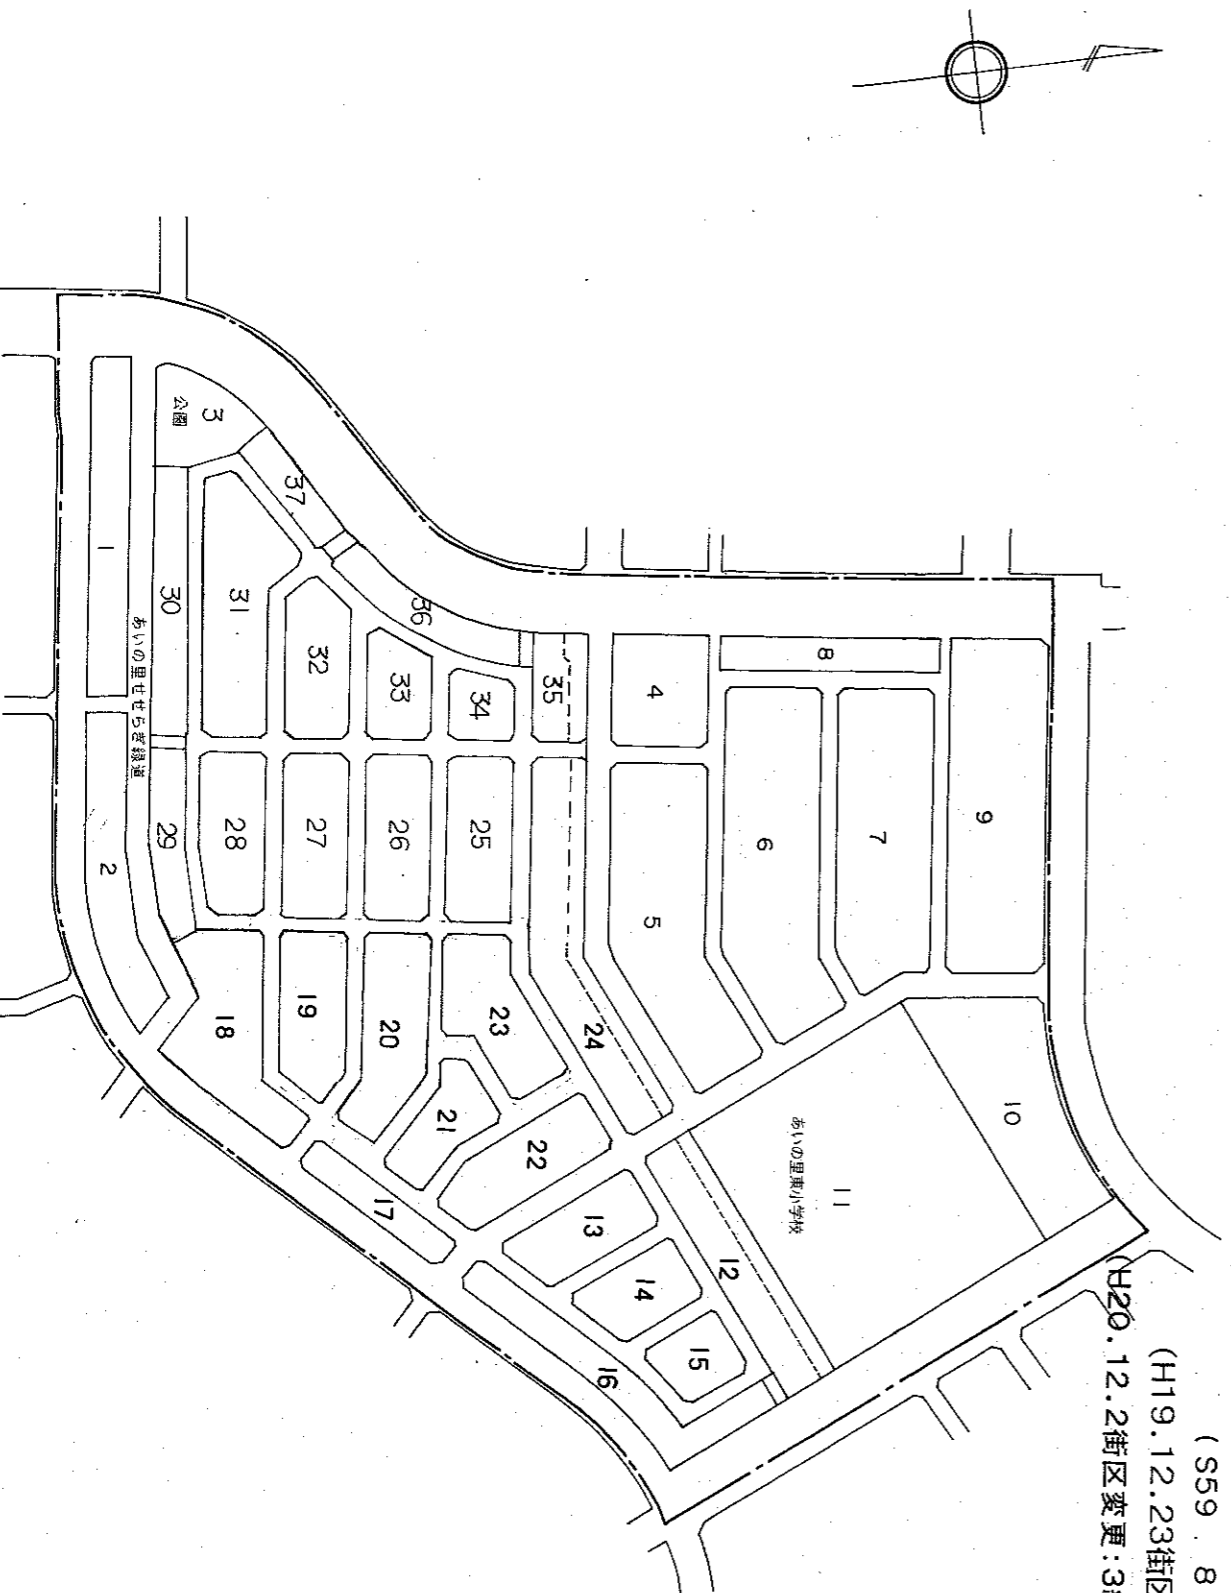

**変更後**

縮尺1:3,000