
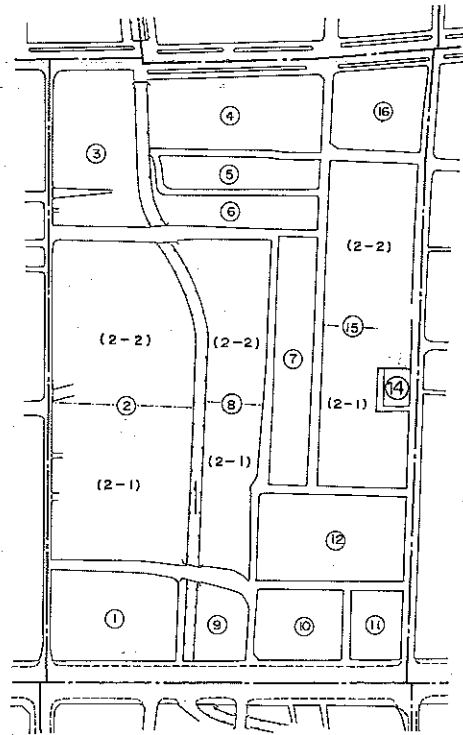


中央2条5丁目 (住居表示台帳見取図)

(S54.2.13 実施)

(S57.12.17 街変:15変更,13廃止)

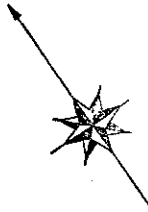

変更前

縮尺1:2,500

三砂測量設計株式会社



札幌市役所

中央2条5丁目 (住居表示台帳見取図)

(S54.2.13 実施)

(S57.12.17 街変:15変更,13廃止)

(H21.10.14 街区変更:14廃止,15拡大)

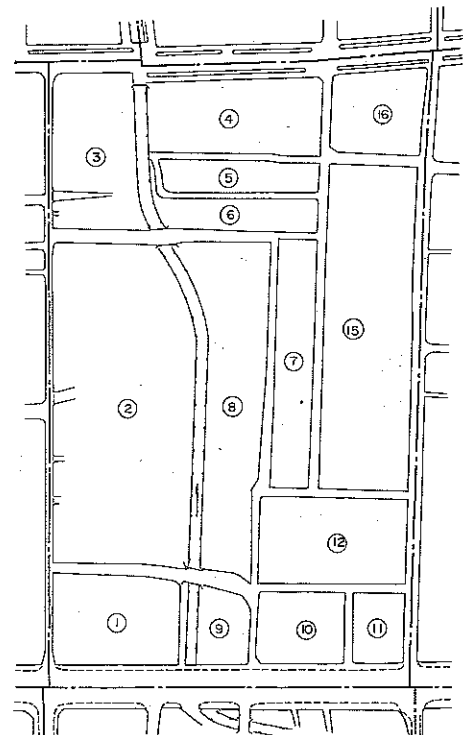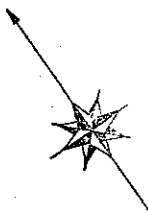

変更後

縮尺1:2,500

三砂測量設計株式会社

札幌市役所