



# 町の区域の変更地番図

## 東区北40条東13丁目の一部区域

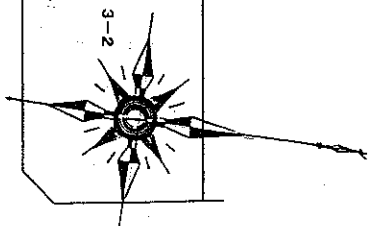

北41条東12丁目

5

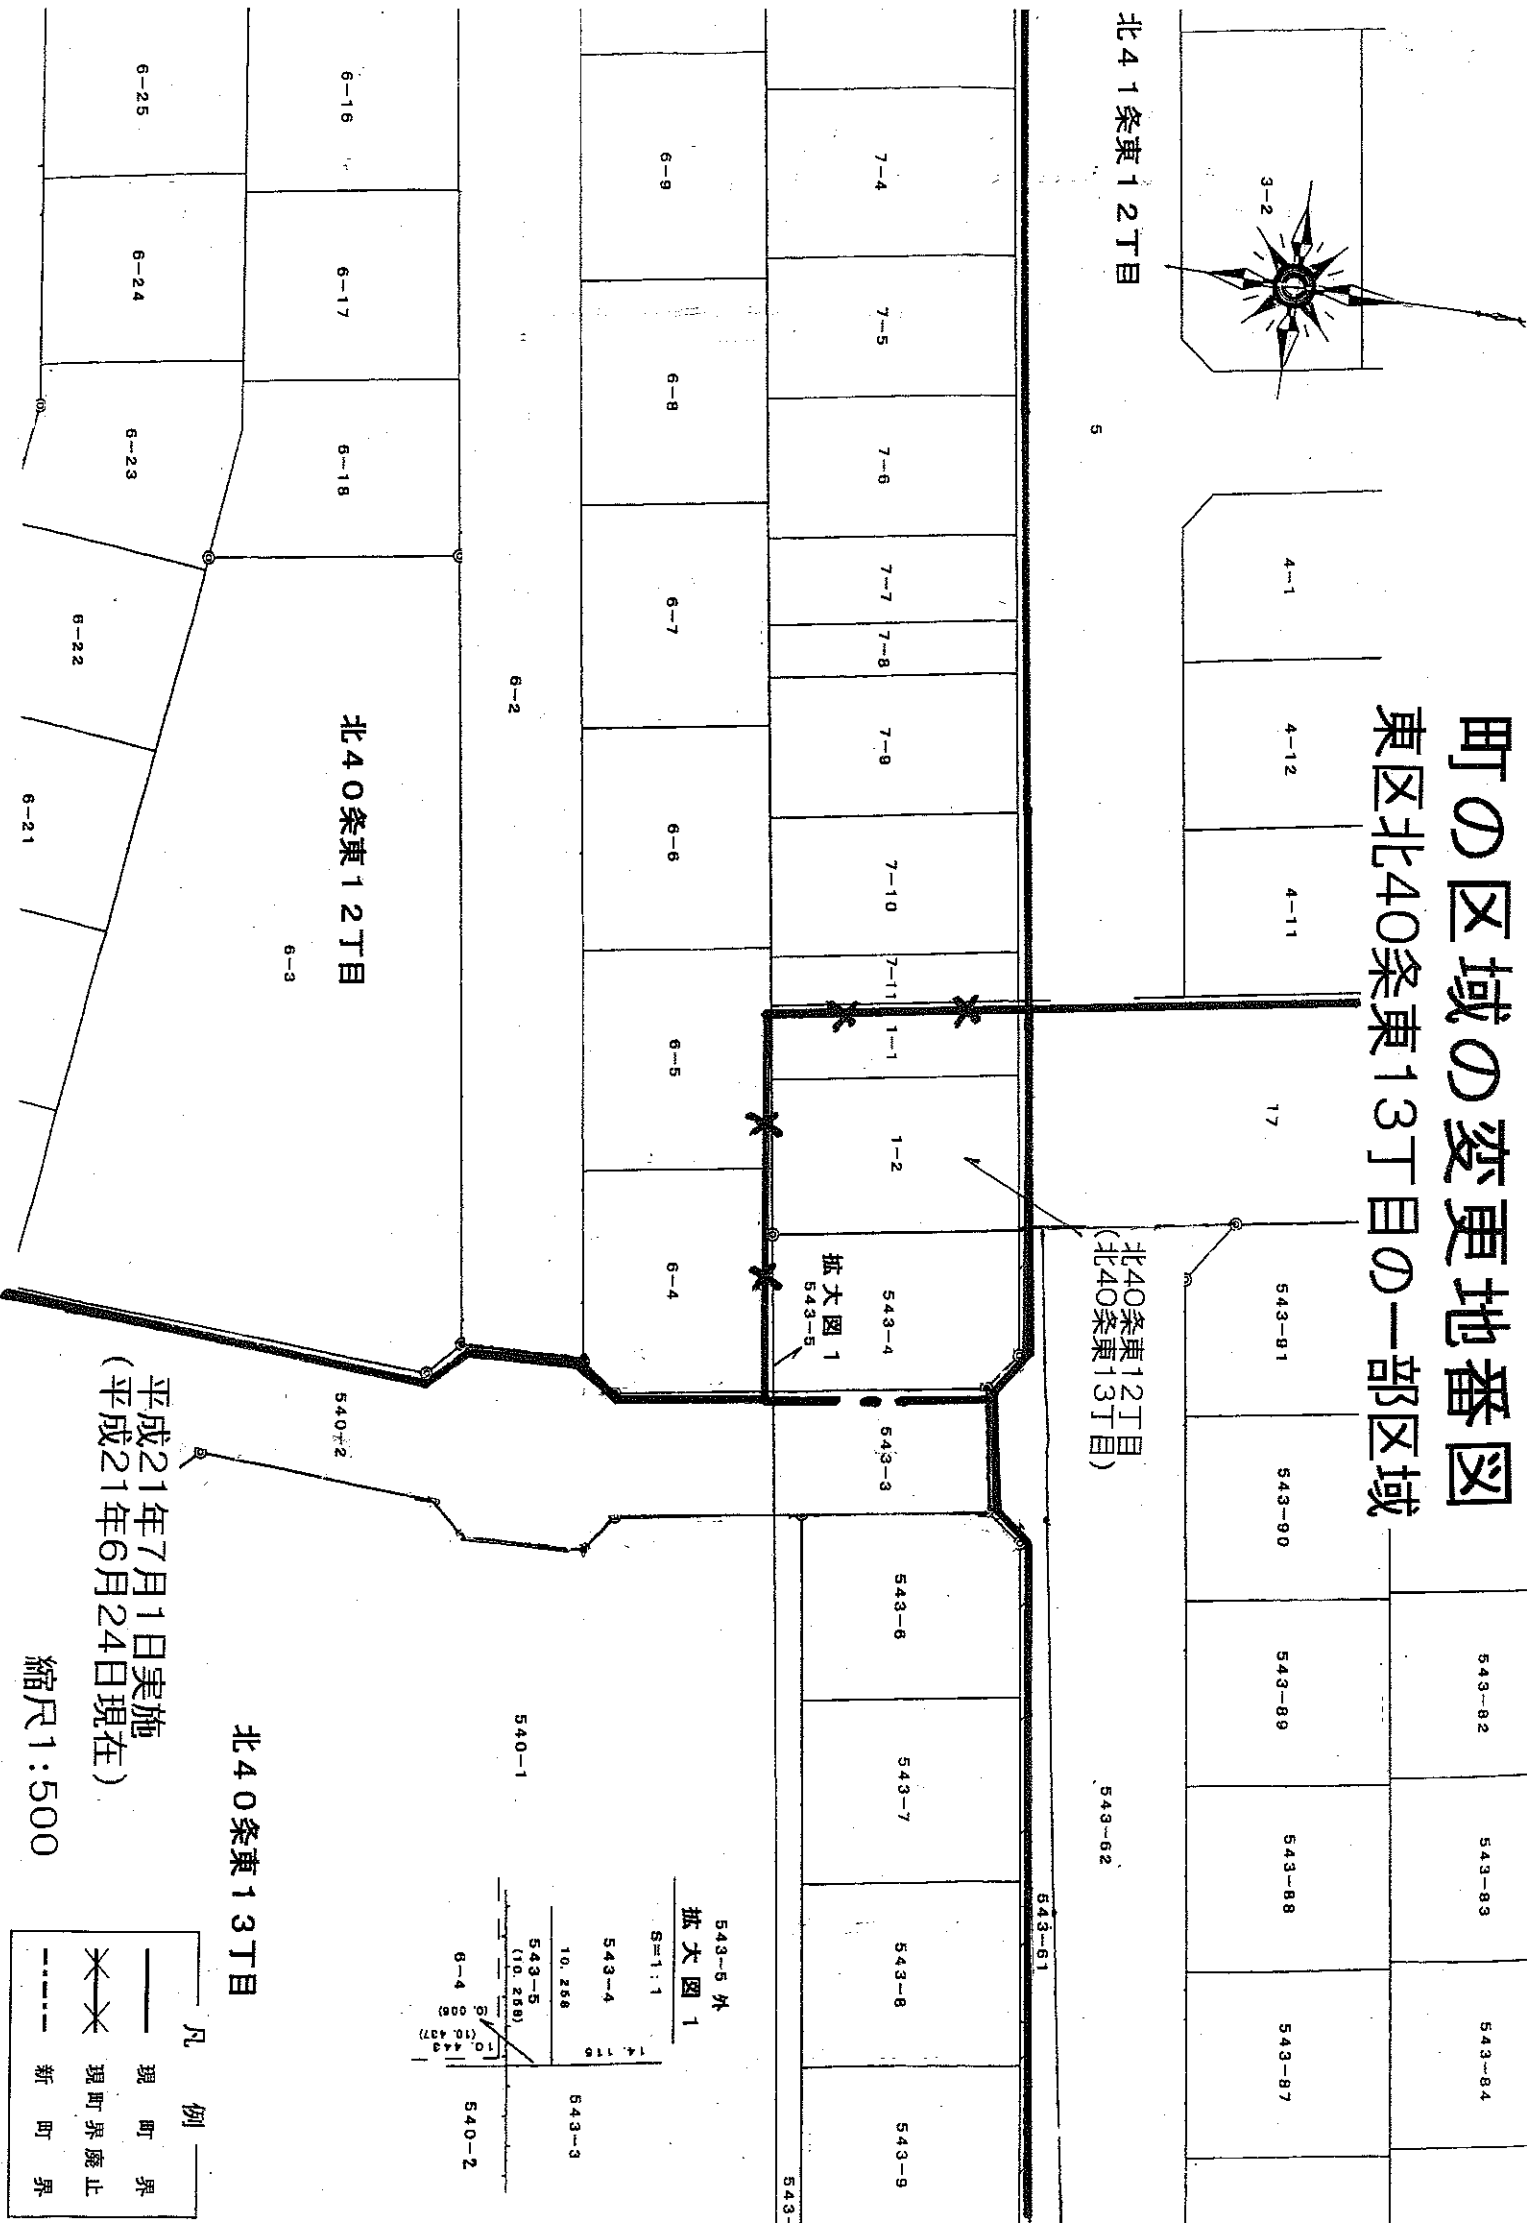


北40条東12丁目  
(北40条東13丁目)

拡大図 1

北40条東13丁目

平成21年7月1日実施  
(平成21年6月24日現在)

縮尺1:500

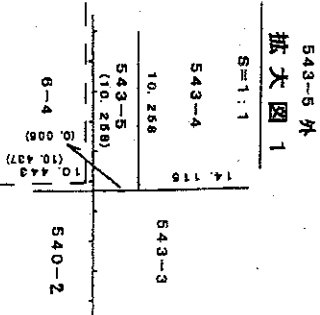

凡 例

|     |       |
|-----|-------|
| —   | 現 町 界 |
| ✕✕  | 現町界廃止 |
| --- | 新 町 界 |