


厚別西 4 条 2 丁目(住居表示台帳見取図)

(S57. 7 . 19 実施)

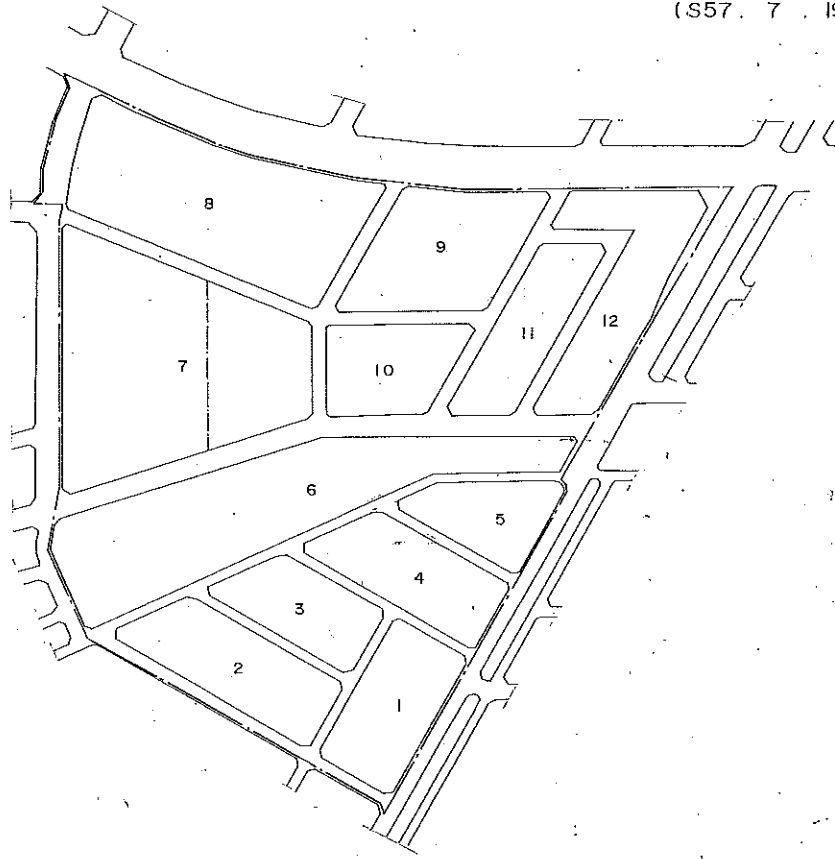

縮尺 1:2,500


変更前

札幌市役所

厚別西 4 条 2 丁目(住居表示台帳見取図)

(S57. 7 . 19 実施)

(H23.1.11街区変更:7・10縮小,13・14新設)

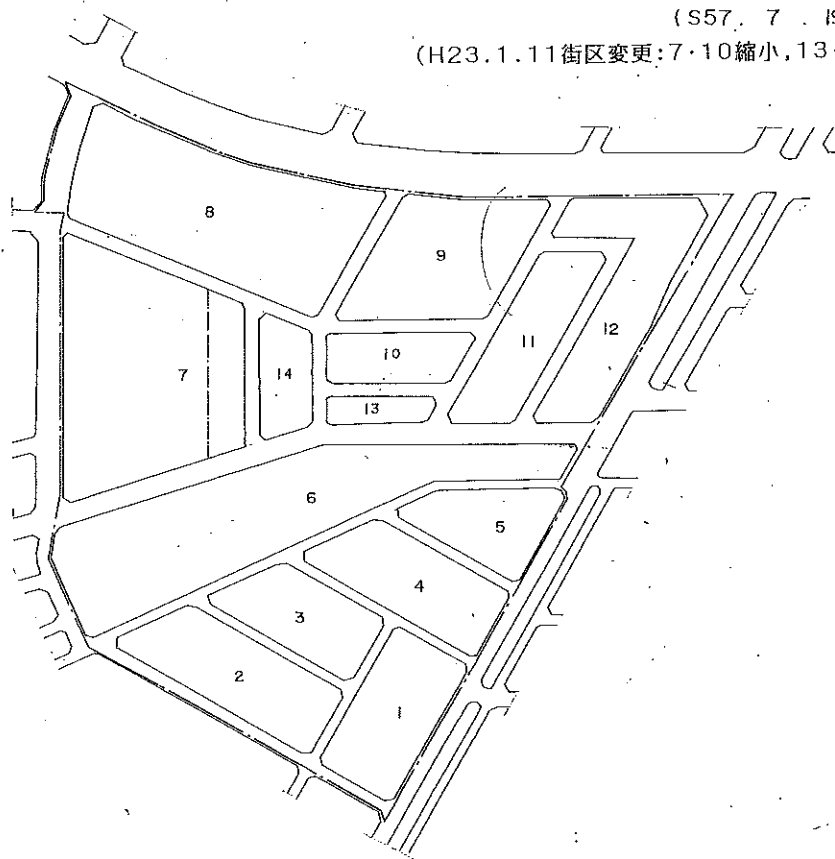

縮尺 1:2,500

変更後

札幌市役所

札幌市役所調査課十區係

札幌市役所調査課設計事務所