


厚別東 4 条 7 丁目(住居表示台帳見取図)

(S60.8.26 稟 済)

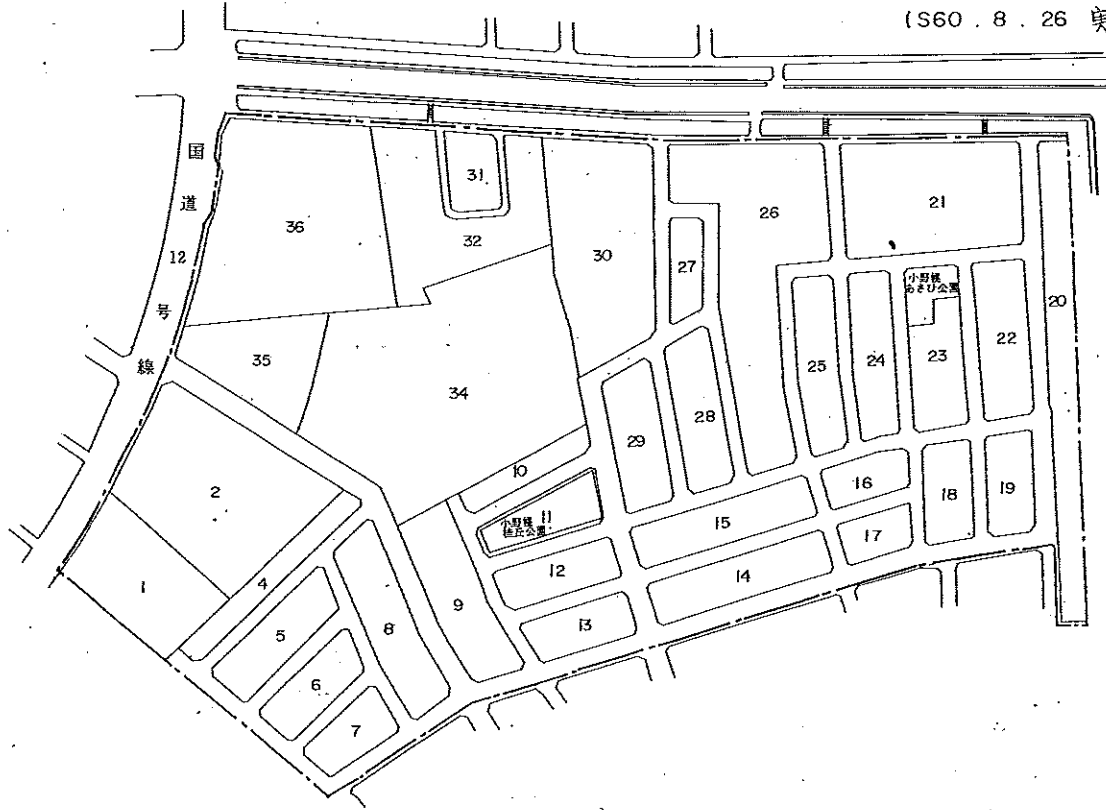


縮尺 1:2,500

変更前

ロイヤル測量設計株式会社

厚別東 4 条 7 丁目(住居表示台帳見取図)

(S60.8.26 稟 済)
(H23.1.31 街区変更: 9・10 拡大, 34 縮小)

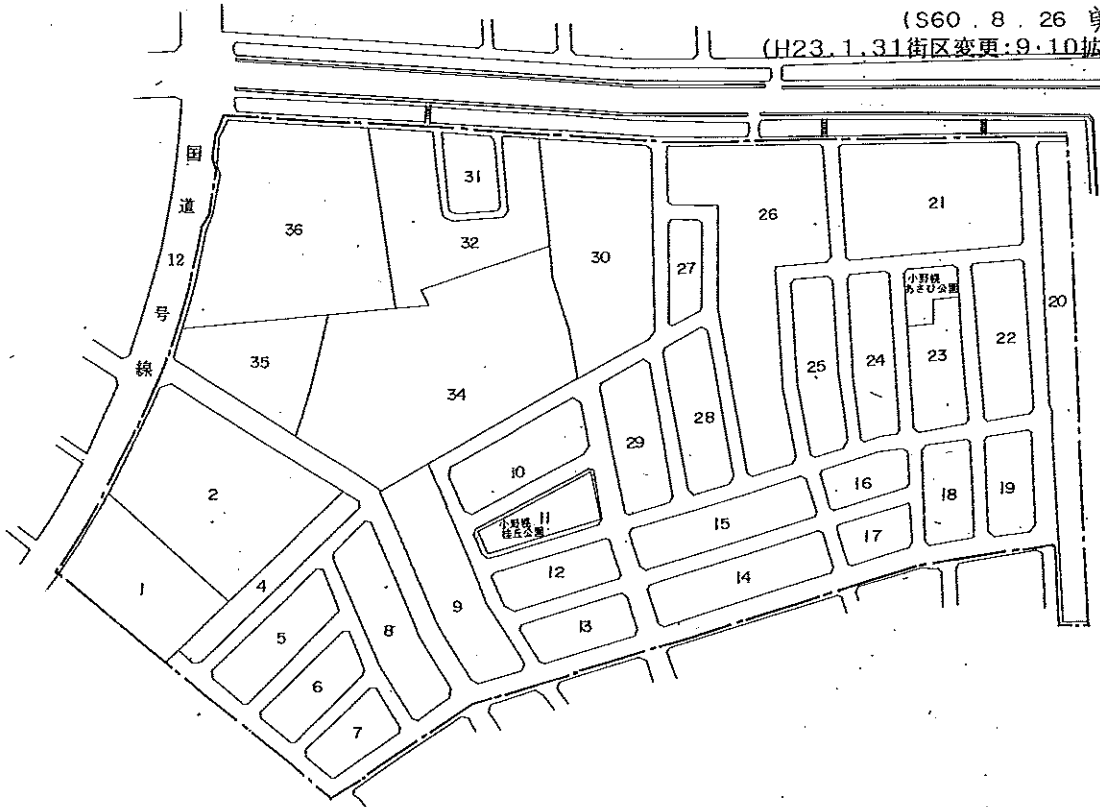

縮尺 1:2,500

変更後

ロイヤル測量設計株式会社

札幌市役所