


清田区真栄 5 条 2 丁目(住居表示台帳見取図)

(H.2.1.15実施)

(H.14.9.2実施拡大:6.7.8.9.10新設,5→1変更)

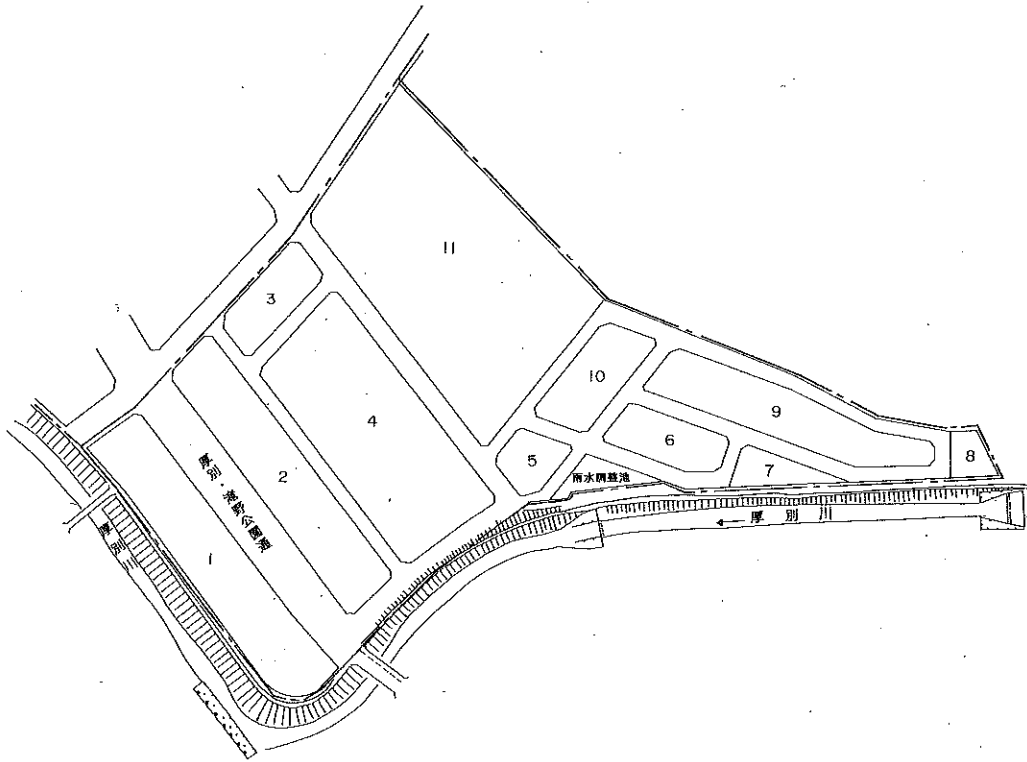

縮尺 1 : 2,500

変更前

札
幌
市
役
所


日
建
コ
ン
サ
ル
タ
ン
ト
株
式
会
社
調
製

清田区真栄 5 条 2 丁目(住居表示台帳見取図)

(H.2.1.15実施)

(H.14.9.2実施拡大:6.7.8.9.10新設,5→1変更)

(H.23.6.30街区変更:11縮小,12・13・14新設)

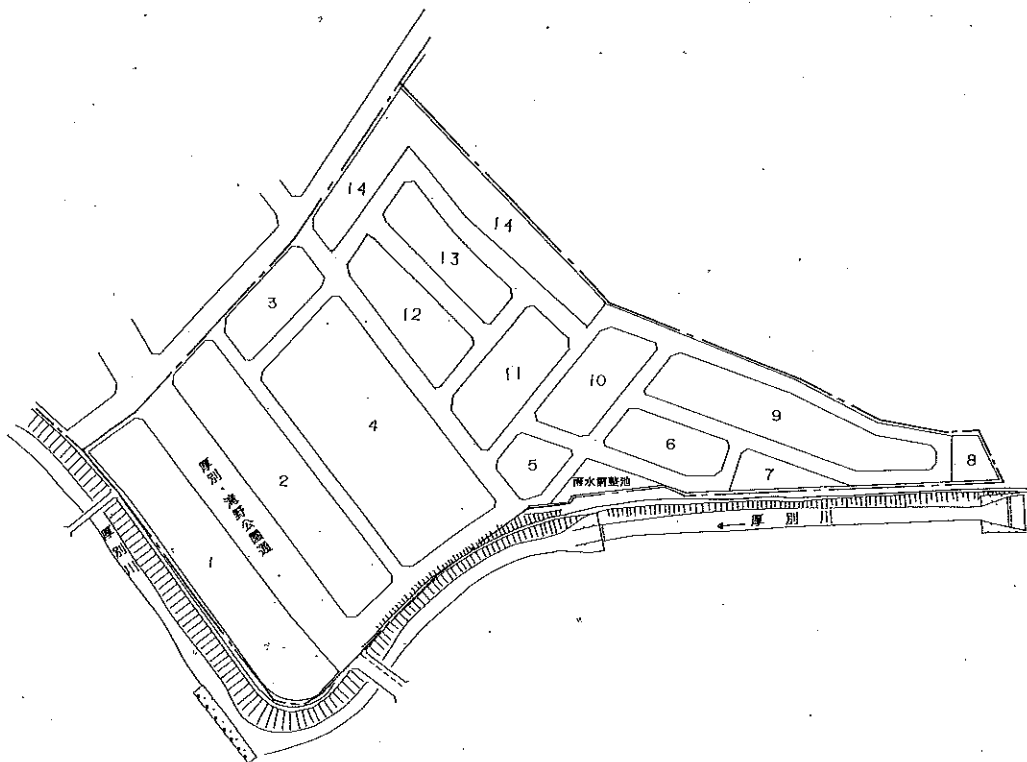

縮尺 1 : 2,500

変更後

札
幌
市
役
所

日
建
コ
ン
サ
ル
タ
ン
ト
株
式
会
社
調
製