
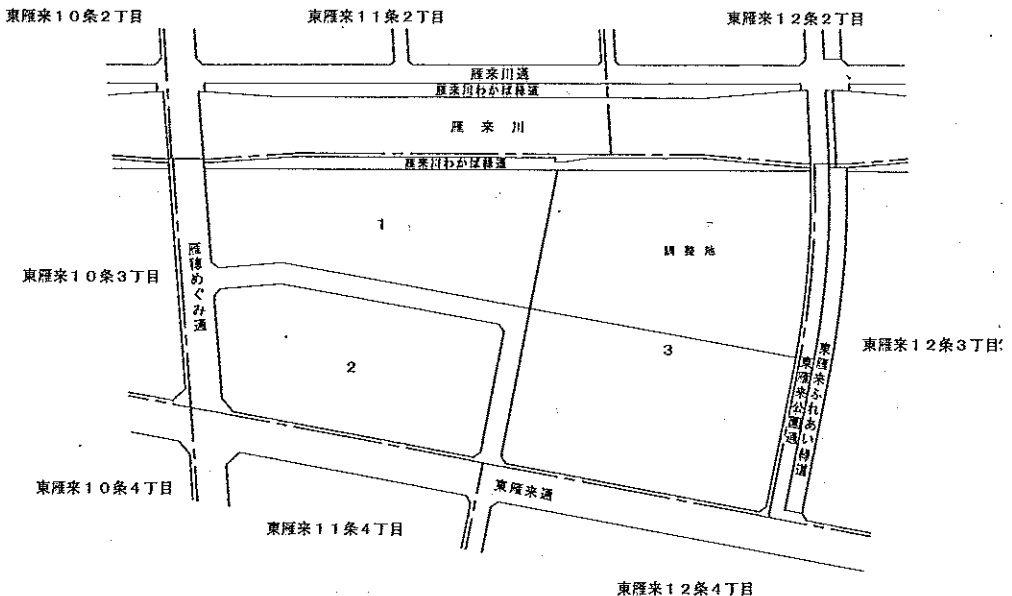


東区東雁来 1 1 条 3 丁目 (住居表示台帳見取図)

(平成20年3月3日実施)

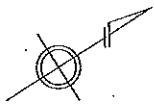

縮尺1:2,500

変更前



株式会社タケカワ総合コンサルタント 調製

札幌市役所

東区東雁来 1 1 条 3 丁目 (住居表示台帳見取図)

(平成20年3月3日実施)

(H24.11.27街区変更:1縮小,4・5新設)

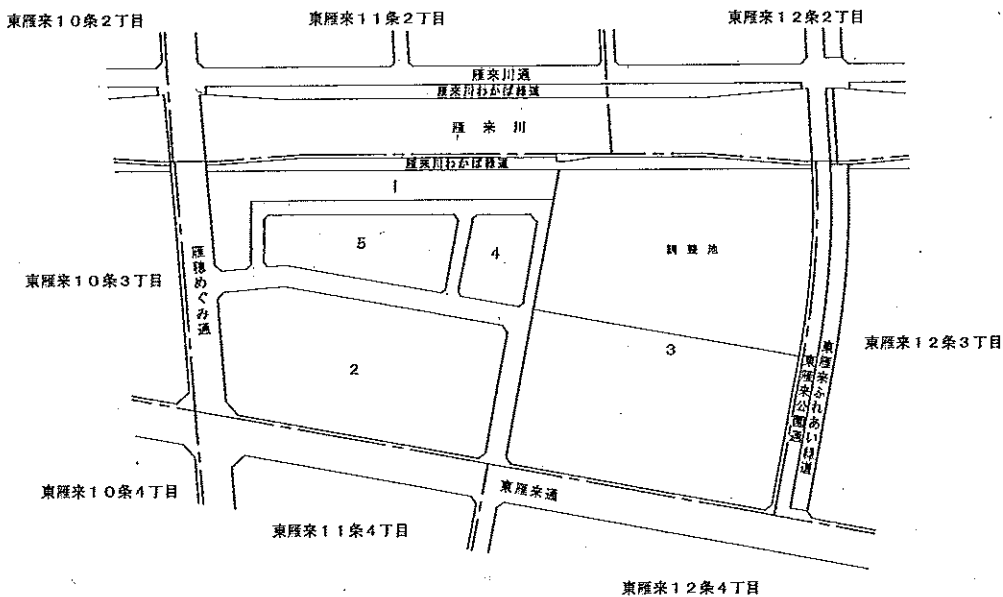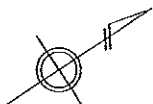

縮尺1:2,500

変更後

株式会社タケカワ総合コンサルタント 調製

札幌市役所