

西岡 4 条 13 丁目(住居表示台帳見取図)

(S.58.11.14 実施)


(S.61.9.6 街宽: 7 変更, 2, 6 新設)

(H8.2.13 街宽: 2, 3 変更)

(H14.7.9 2, 3 街区 変更)

(H18.11.22 街区変更: 6, 8 拡大, 9 縮小)

(H19.1.2 街区変更: 2 縮小, 19 拡大, 20 新設)

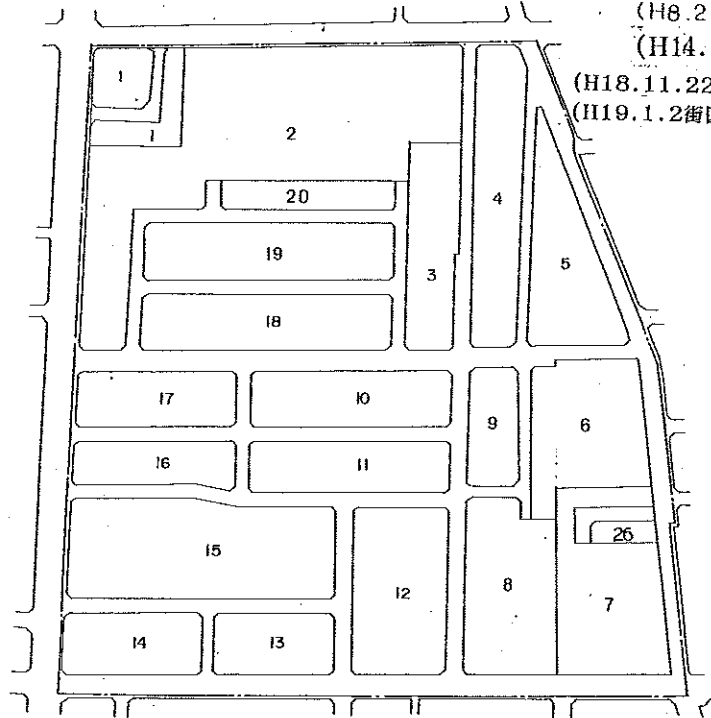


縮尺 1:2,500

変更前

札幌市役所

株式会社 中田測量

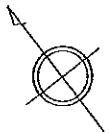

西岡 4 条 13 丁目(住居表示台帳見取図)

(S.58.11.14 実施)

(S.61.9.6 街宽: 7 変更, 2, 6 新設)


(H8.2.13 街宽: 2, 3 変更)

(H14.7.9 2, 3 街区 変更)

(H18.11.22 街区変更: 6, 8 拡大, 9 縮小)

(H19.1.2 街区変更: 2 縮小, 19 拡大, 20 新設)

(H24.11.7 街区変更: 2 縮小, 20 拡大, 21, 22 新設)

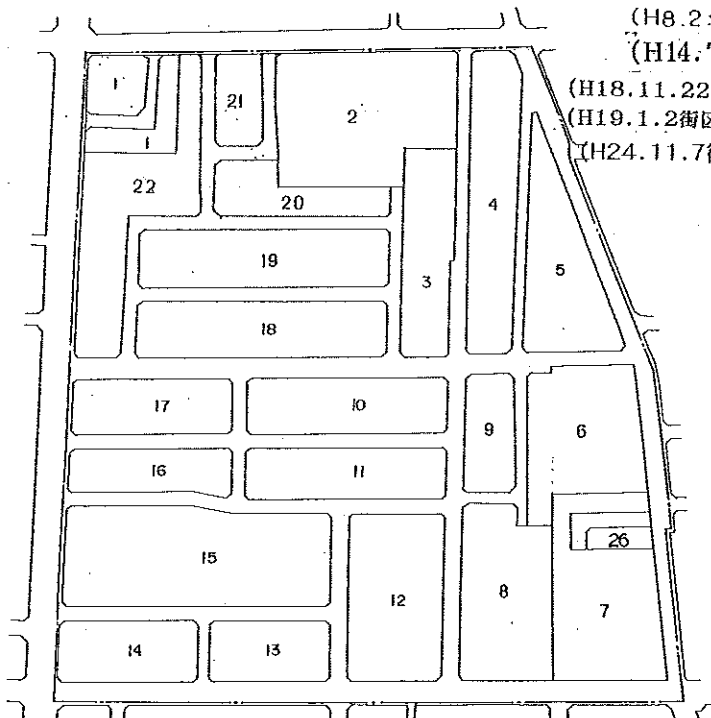

縮尺 1:2,500

変更後

札幌市役所

株式会社 中田測量