


清田区里塚緑ヶ丘 7 丁目(住居表示台帳見取図)

(平成9年11月4日実施)

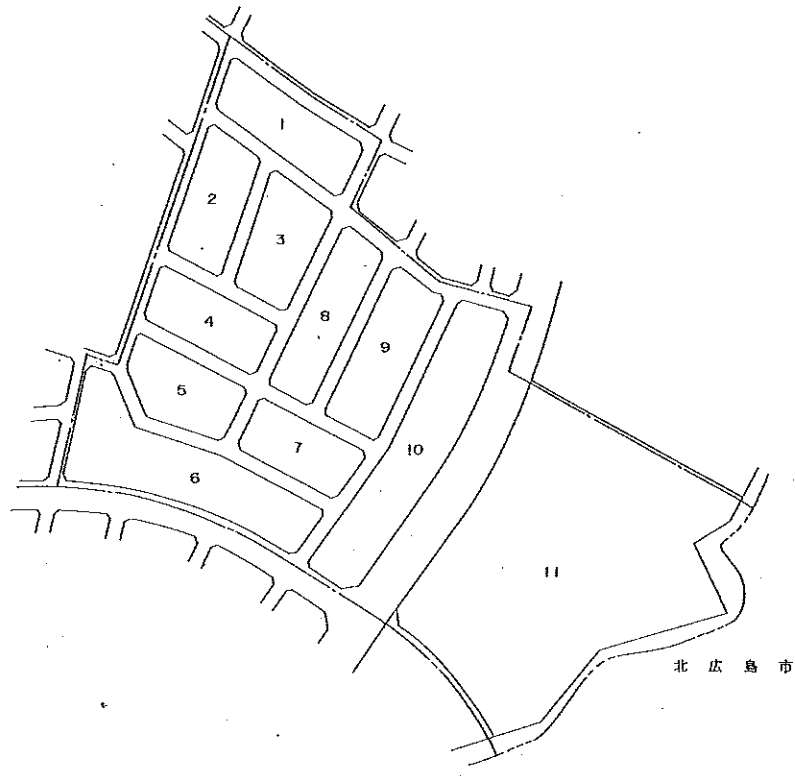


北 広 島 市

縮尺 1:2,500

変更前

北日本測地株式会社 調製


本
帳
冊
の
用
紙

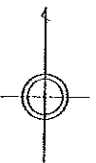

清田区里塚緑ヶ丘 7 丁目(住居表示台帳見取図)

(平成9年11月4日実施)

(H24.3.14街区変更:9・10縮小,14新設)

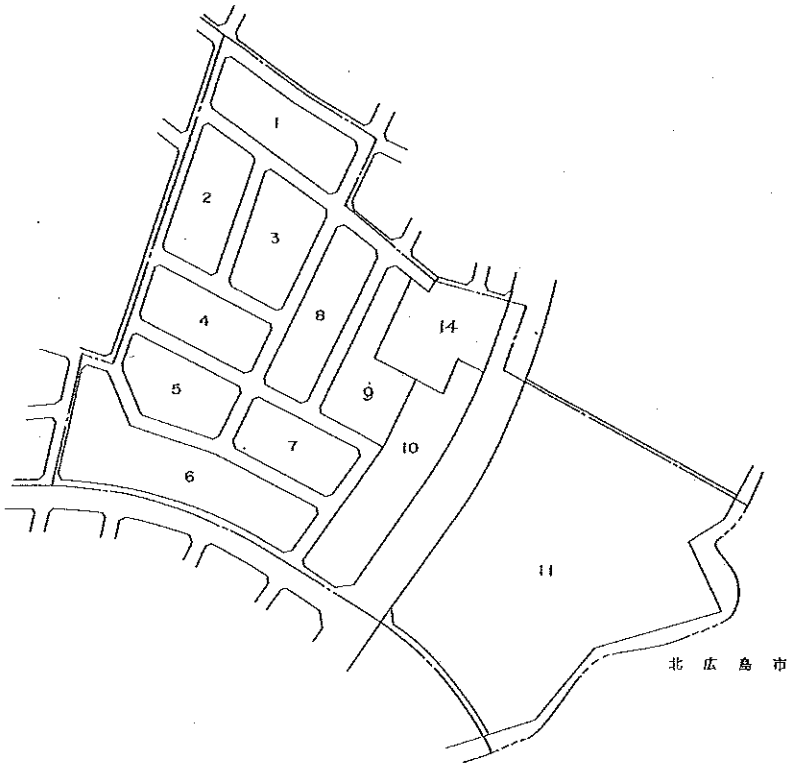

北 広 島 市

縮尺 1:2,500

変更後

北日本測地株式会社 調製

本
帳
冊
の
用
紙