


清田区里塚緑ヶ丘 6 丁目(住居表示台帳見取図)

(平成9年11月4日実施)


(H15.7.11街変;8・9・28変更)

(H21.7.28街区変更:28縮小,29拡大)

北 広 島 市

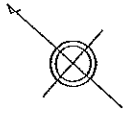

里塚緑ヶ丘5丁目

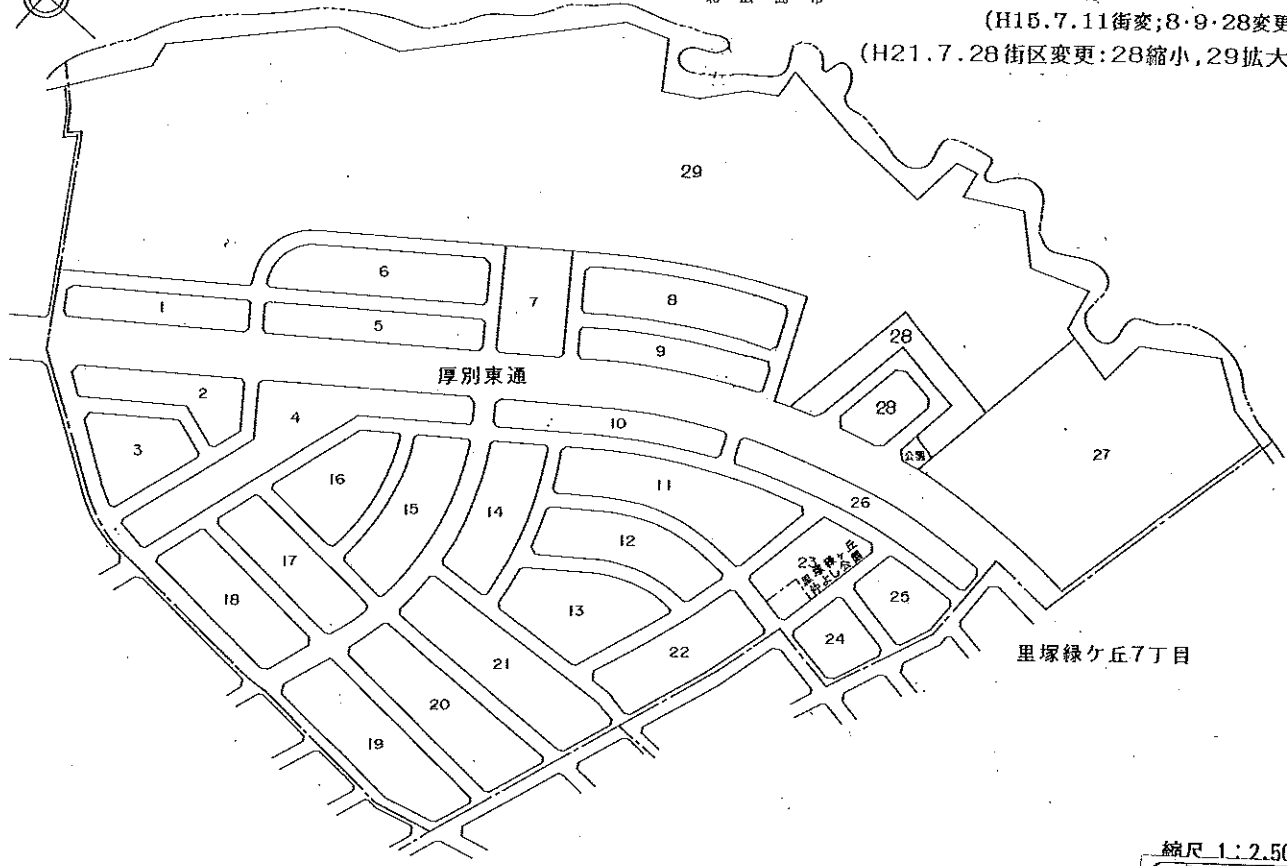

里塚緑ヶ丘7丁目

縮尺 1:2,500

変更前

北日本測地株式会社 調製

本 町 司 各 冊

清田区里塚緑ヶ丘 6 丁目(住居表示台帳見取図)


(平成9年11月4日実施)

(H15.7.11街変;8・9・28変更)


(H21.7.28街区変更:28縮小,29拡大)

(H24.5.31街区変更:23拡大,25縮小)

北 広 島 市

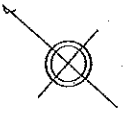

里塚緑ヶ丘5丁目

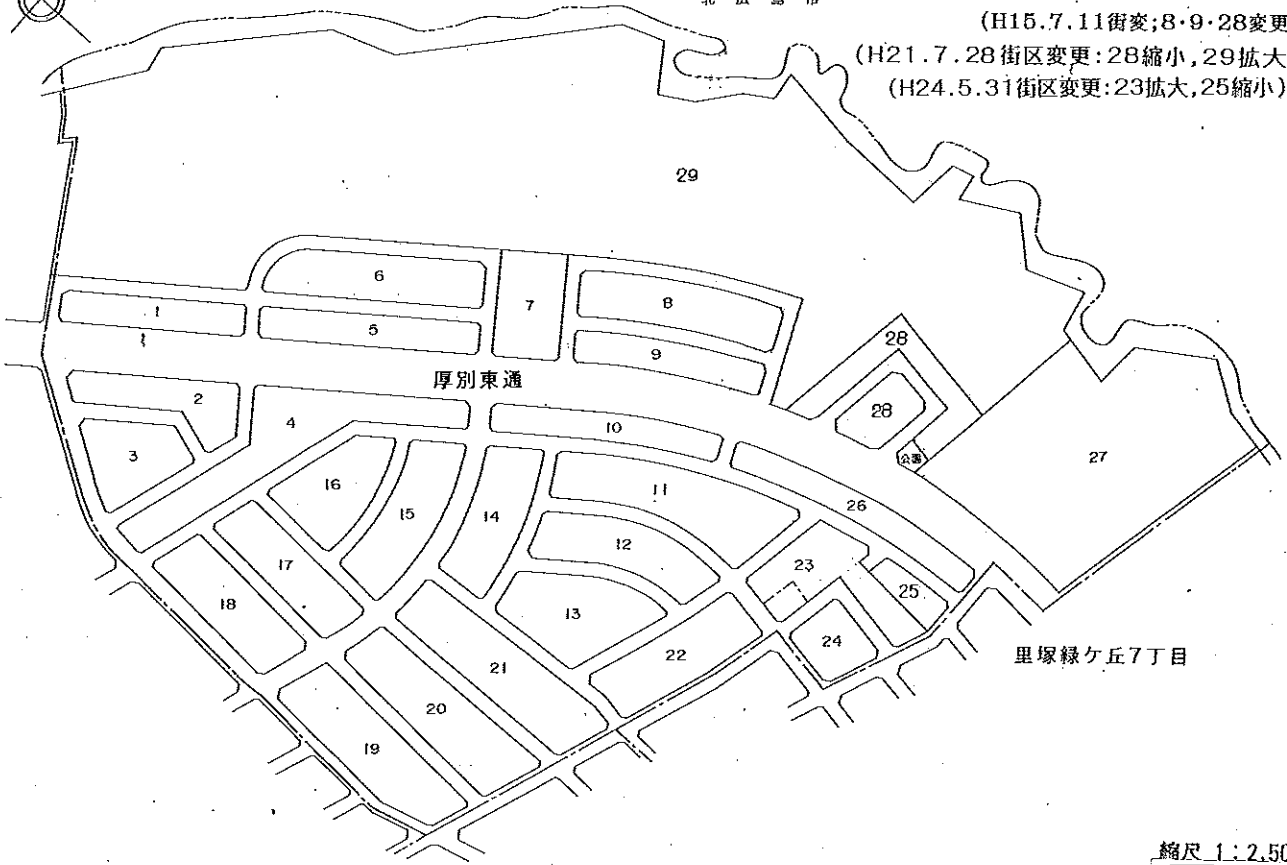

里塚緑ヶ丘7丁目

縮尺 1:2,500

変更後

北日本測地株式会社 調製

本 町 司 各 冊