


澄川 5 条 7 丁目 (住居表示台帳見取図)

(S58.10.31 実測)

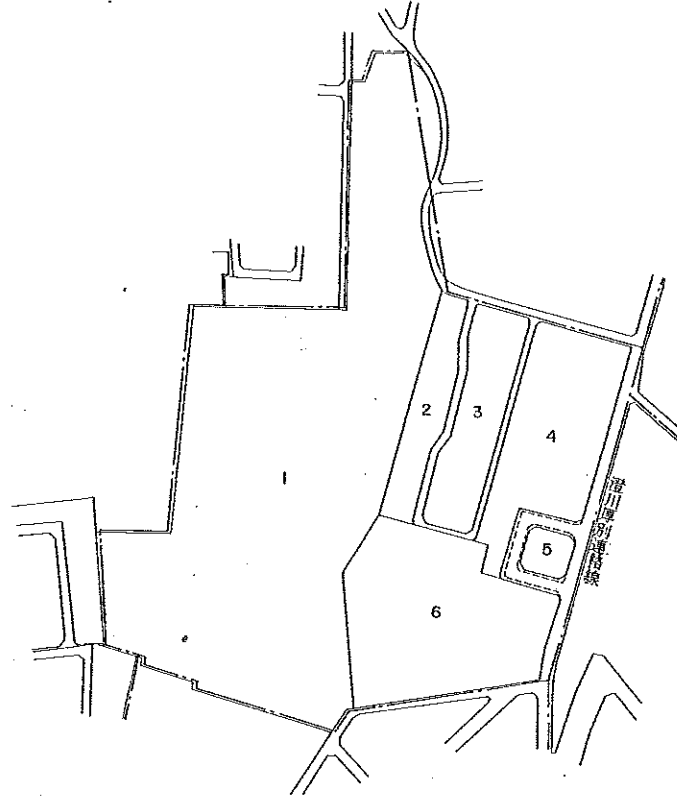


縮尺1:2,500

変更前

大東 勘地株式会社調製


本 冊 頁 名 冊

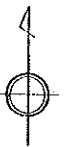

澄川 5 条 7 丁目 (住居表示台帳見取図)

(S58.10.31 実測)

(H24.6.29街区変更:6縮小,7新設)

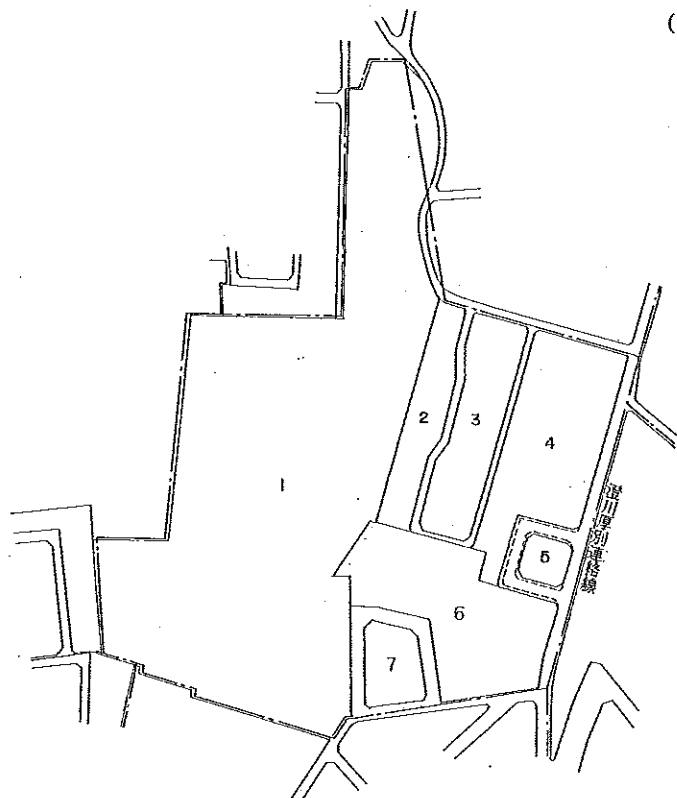

縮尺1:2,500

変更後

大東 勘地株式会社調製

本 冊 頁 名 冊