


福住 1 条 6 丁目(住居表示台帳見取図)

(S58 .11 .21 実施)

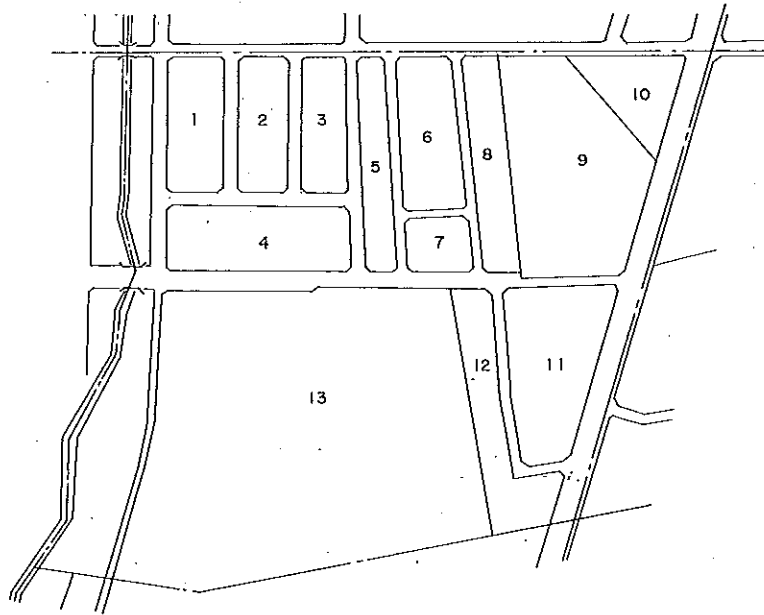


縮尺 1:2,500

変更前


札幌市役所

株式会社竹川測量

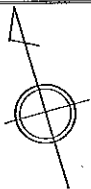

福住 1 条 6 丁目(住居表示台帳見取図)

(S58 .11 .21 実施)
(H25.11.13街区変更:13縮小,14・15・16新設)

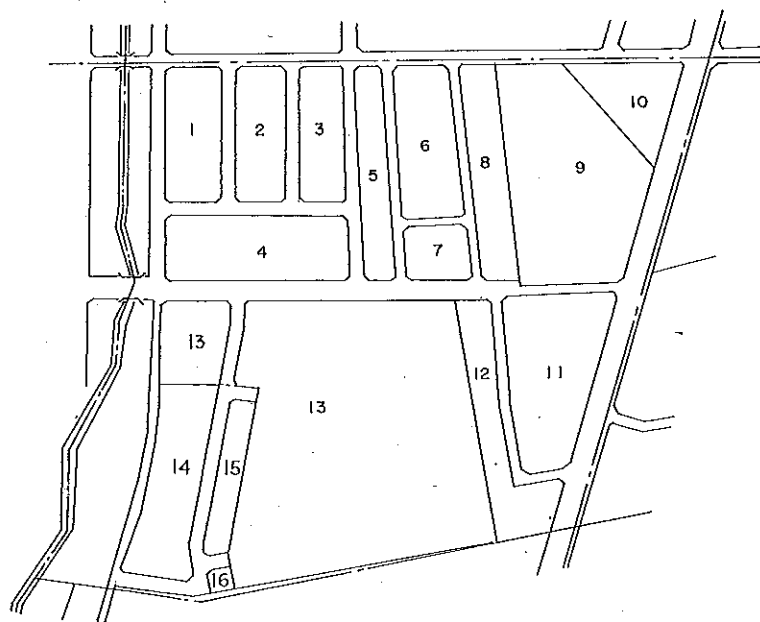

縮尺 1:2,500

変更後

札幌市役所

株式会社竹川測量