

清田区里塚緑ヶ丘 6 丁目(住居表示台帳見取図)

北 広 島 市


(平成9年11月4日実施)

(H15.7.11街変;8・9・28変更)

(H21.7.28街区変更:28縮小,29拡大)

(H24.5.31街区変更:23拡大,25縮小)

里塚緑ヶ丘5丁目

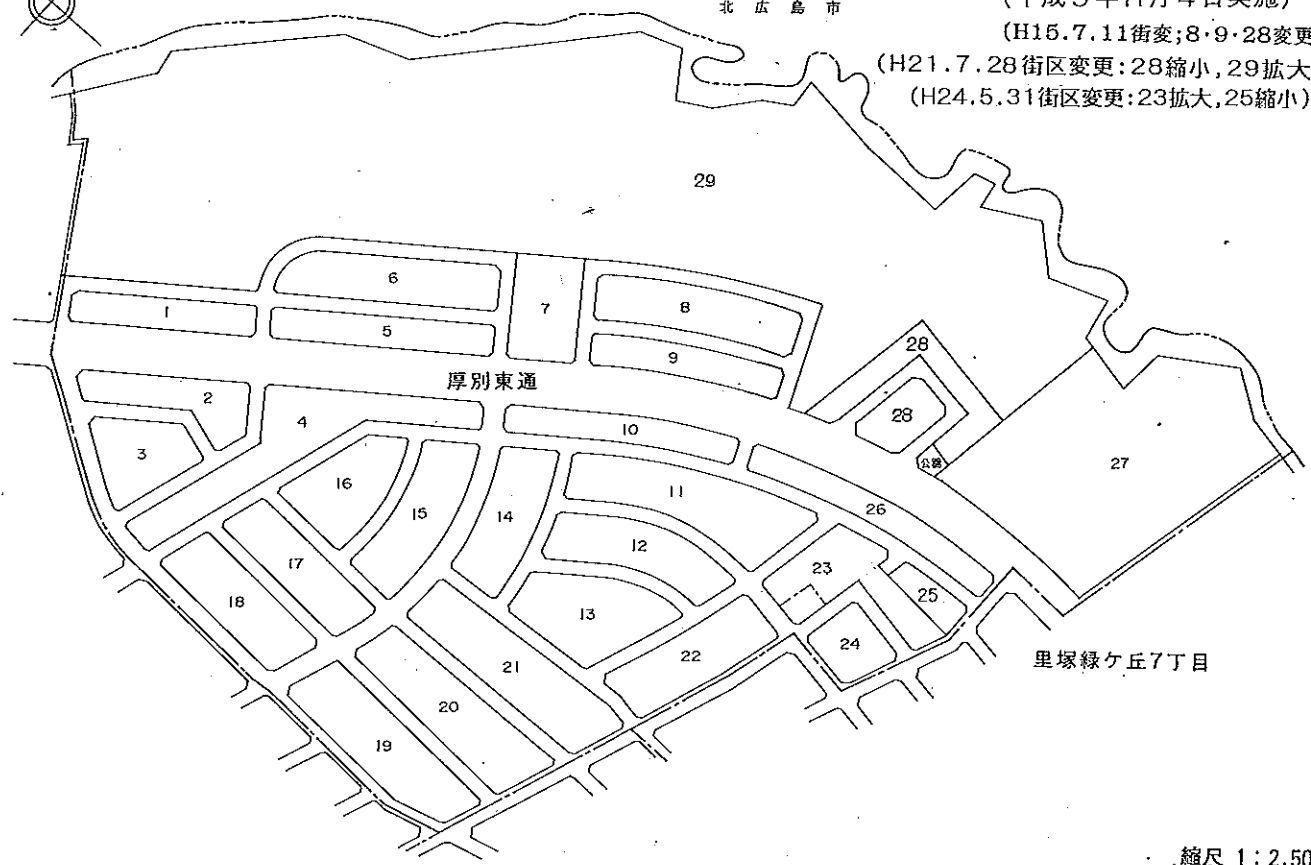

里塚緑ヶ丘7丁目

縮尺 1:2,500

**変更前**

清田区里塚緑ヶ丘 6 丁目(住居表示台帳見取図)

北 広 島 市

(平成9年11月4日実施)


(H15.7.11街変;8・9・28変更)

(H21.7.28街区変更:28縮小,29拡大)

(H24.5.31街区変更:23拡大,25縮小)

(H25.7.24街区変更:4・10拡大,19・20・21・23縮小,  
11~18・25・26変更,30新設)

里塚緑ヶ丘5丁目

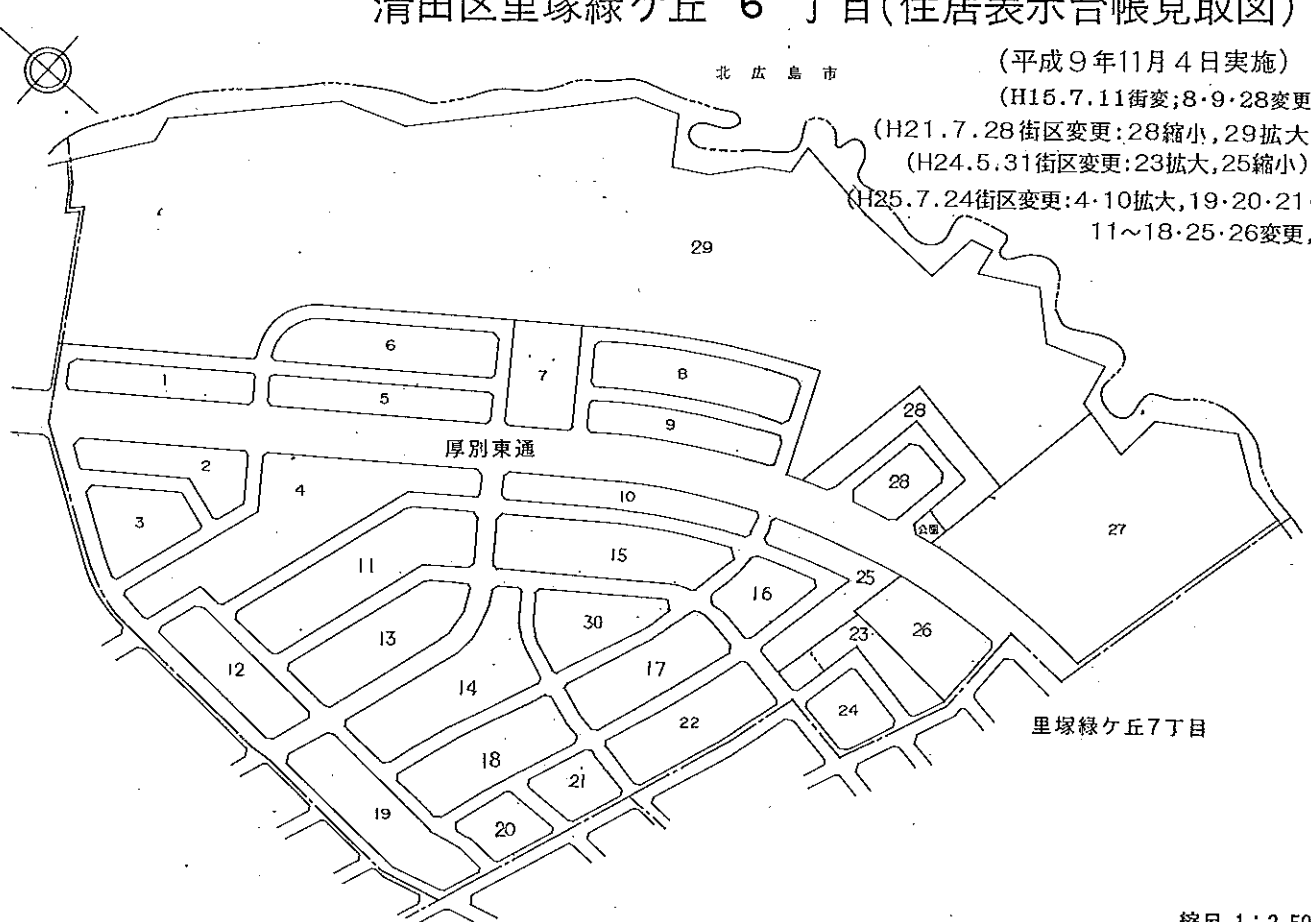

里塚緑ヶ丘7丁目

縮尺 1:2,500

**変更後**

才  
庫  
行  
役  
所

札  
幌  
市  
役  
所

北日本測地株式会社 調製

北日本測地株式会社