



町の区域の変更地番図

清田区平岡2条4丁目の一部区域

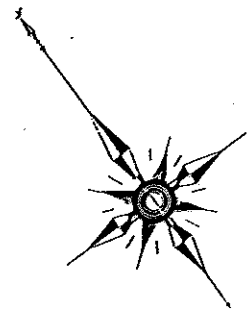

平岡2条4丁目

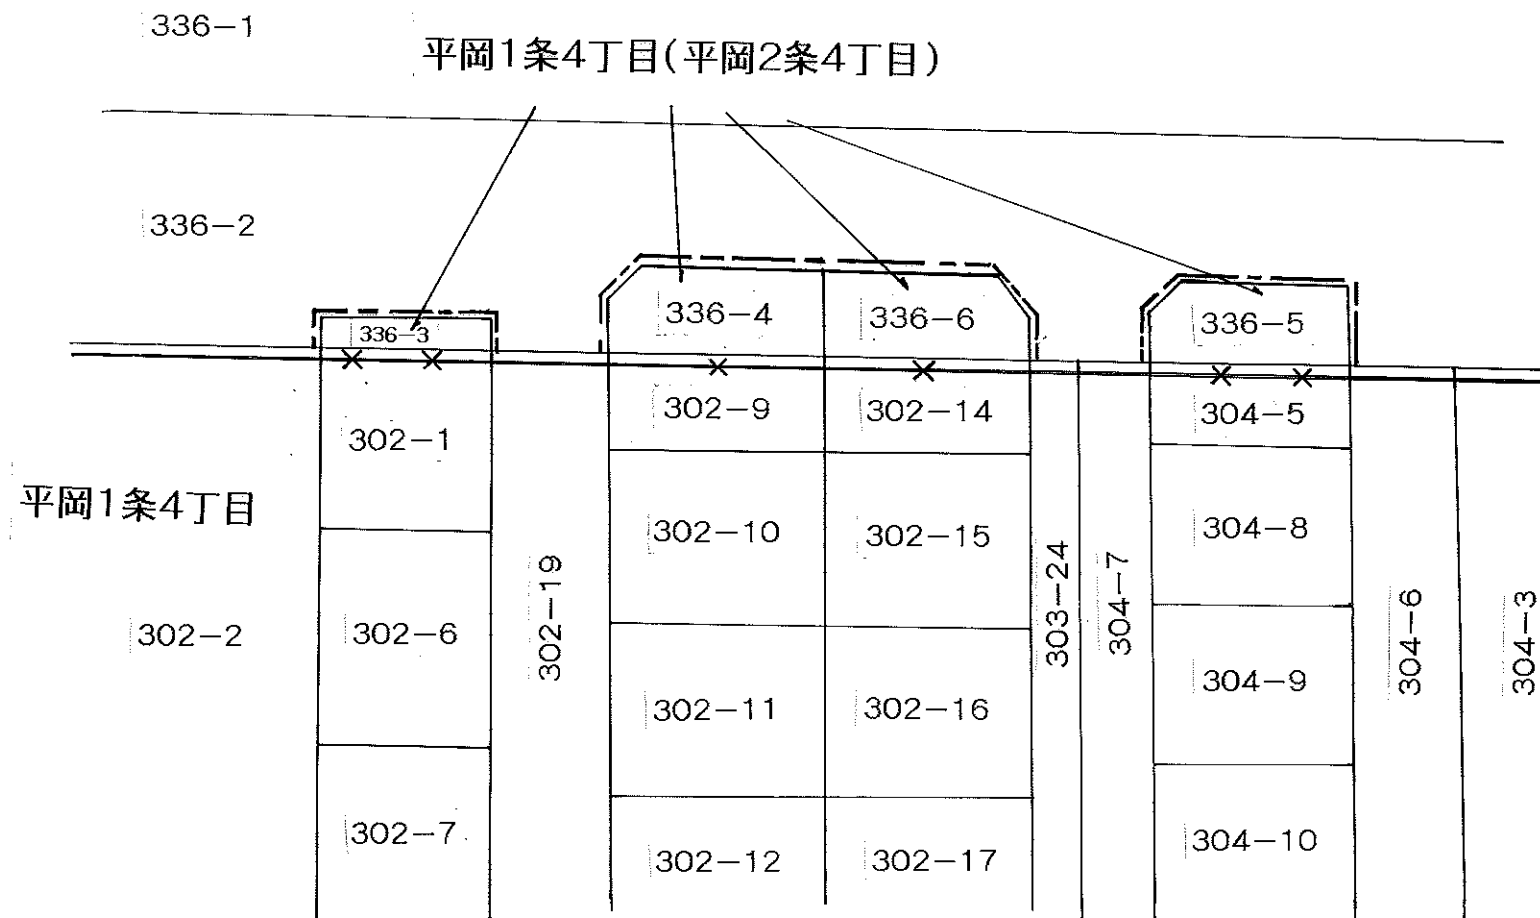

凡例

——	現町界
× ×	現町界廃止
- - -	新町界

縮尺 1 : 500

平成27年10月01日実施
(平成27年9月11日現在)