


前田 2 条 10 丁目(住居表示台帳見取図)


(S57 .11.1 実施)

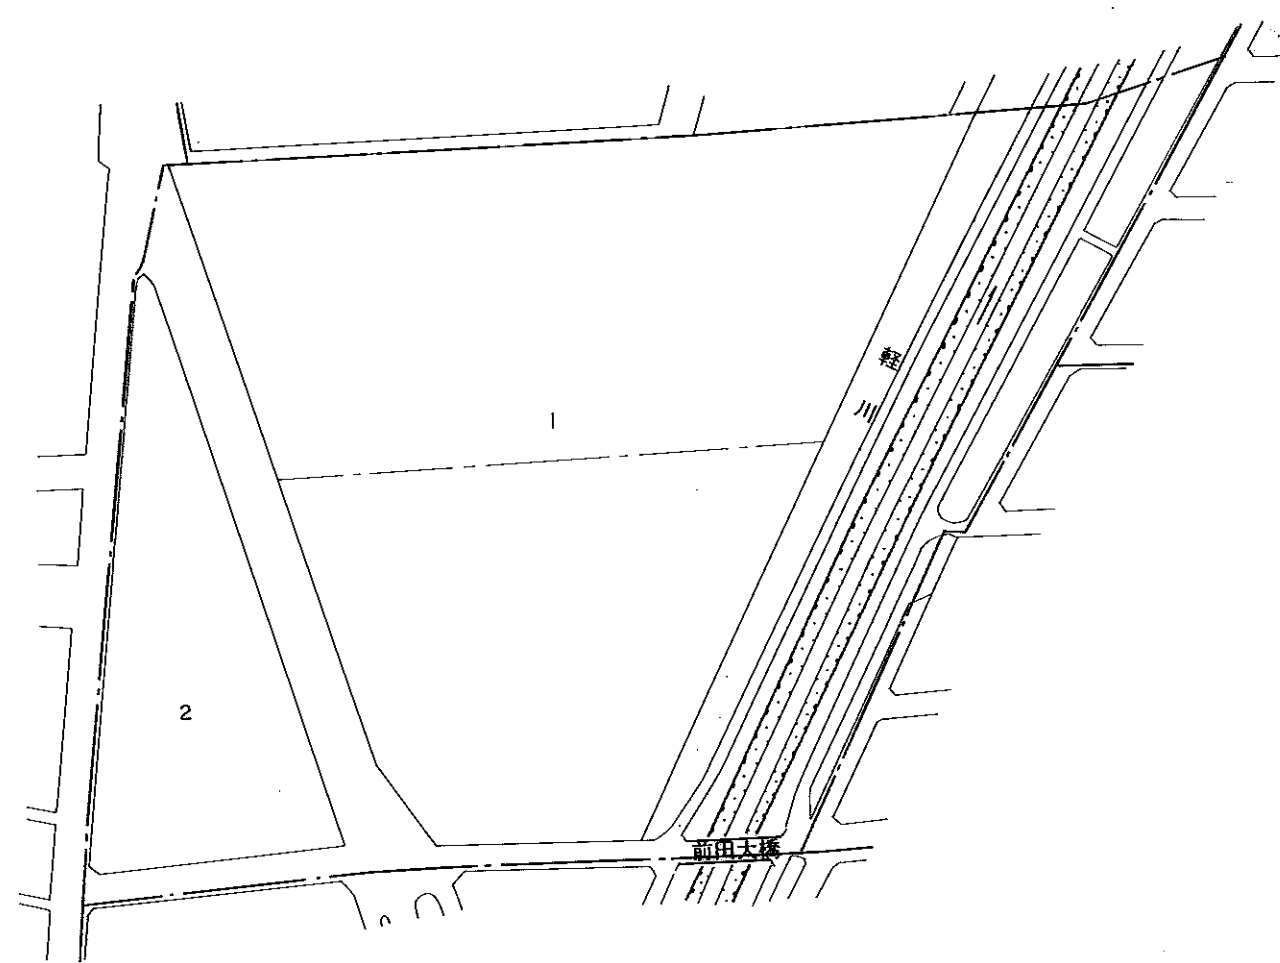

札幌市役所

縮尺 1:2,500


変更前

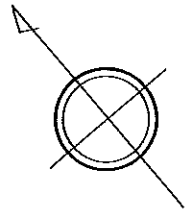

前田 2 条 10 丁目(住居表示台帳見取図)

(S57.11.1実施)

(H28.1.1街区変更:1縮小,3~8新設)

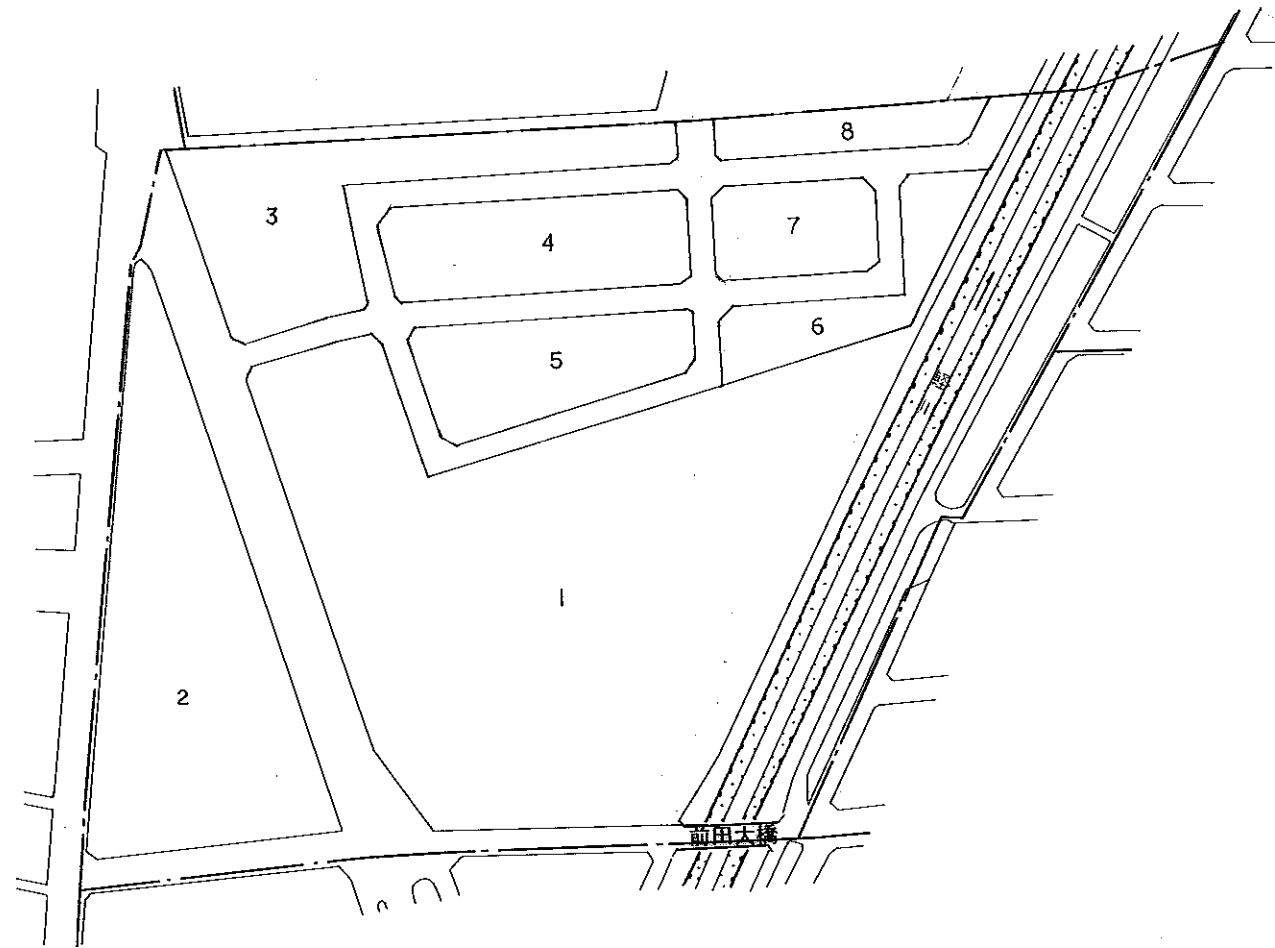

縮尺 1:2,500

変更後

札幌市役所