
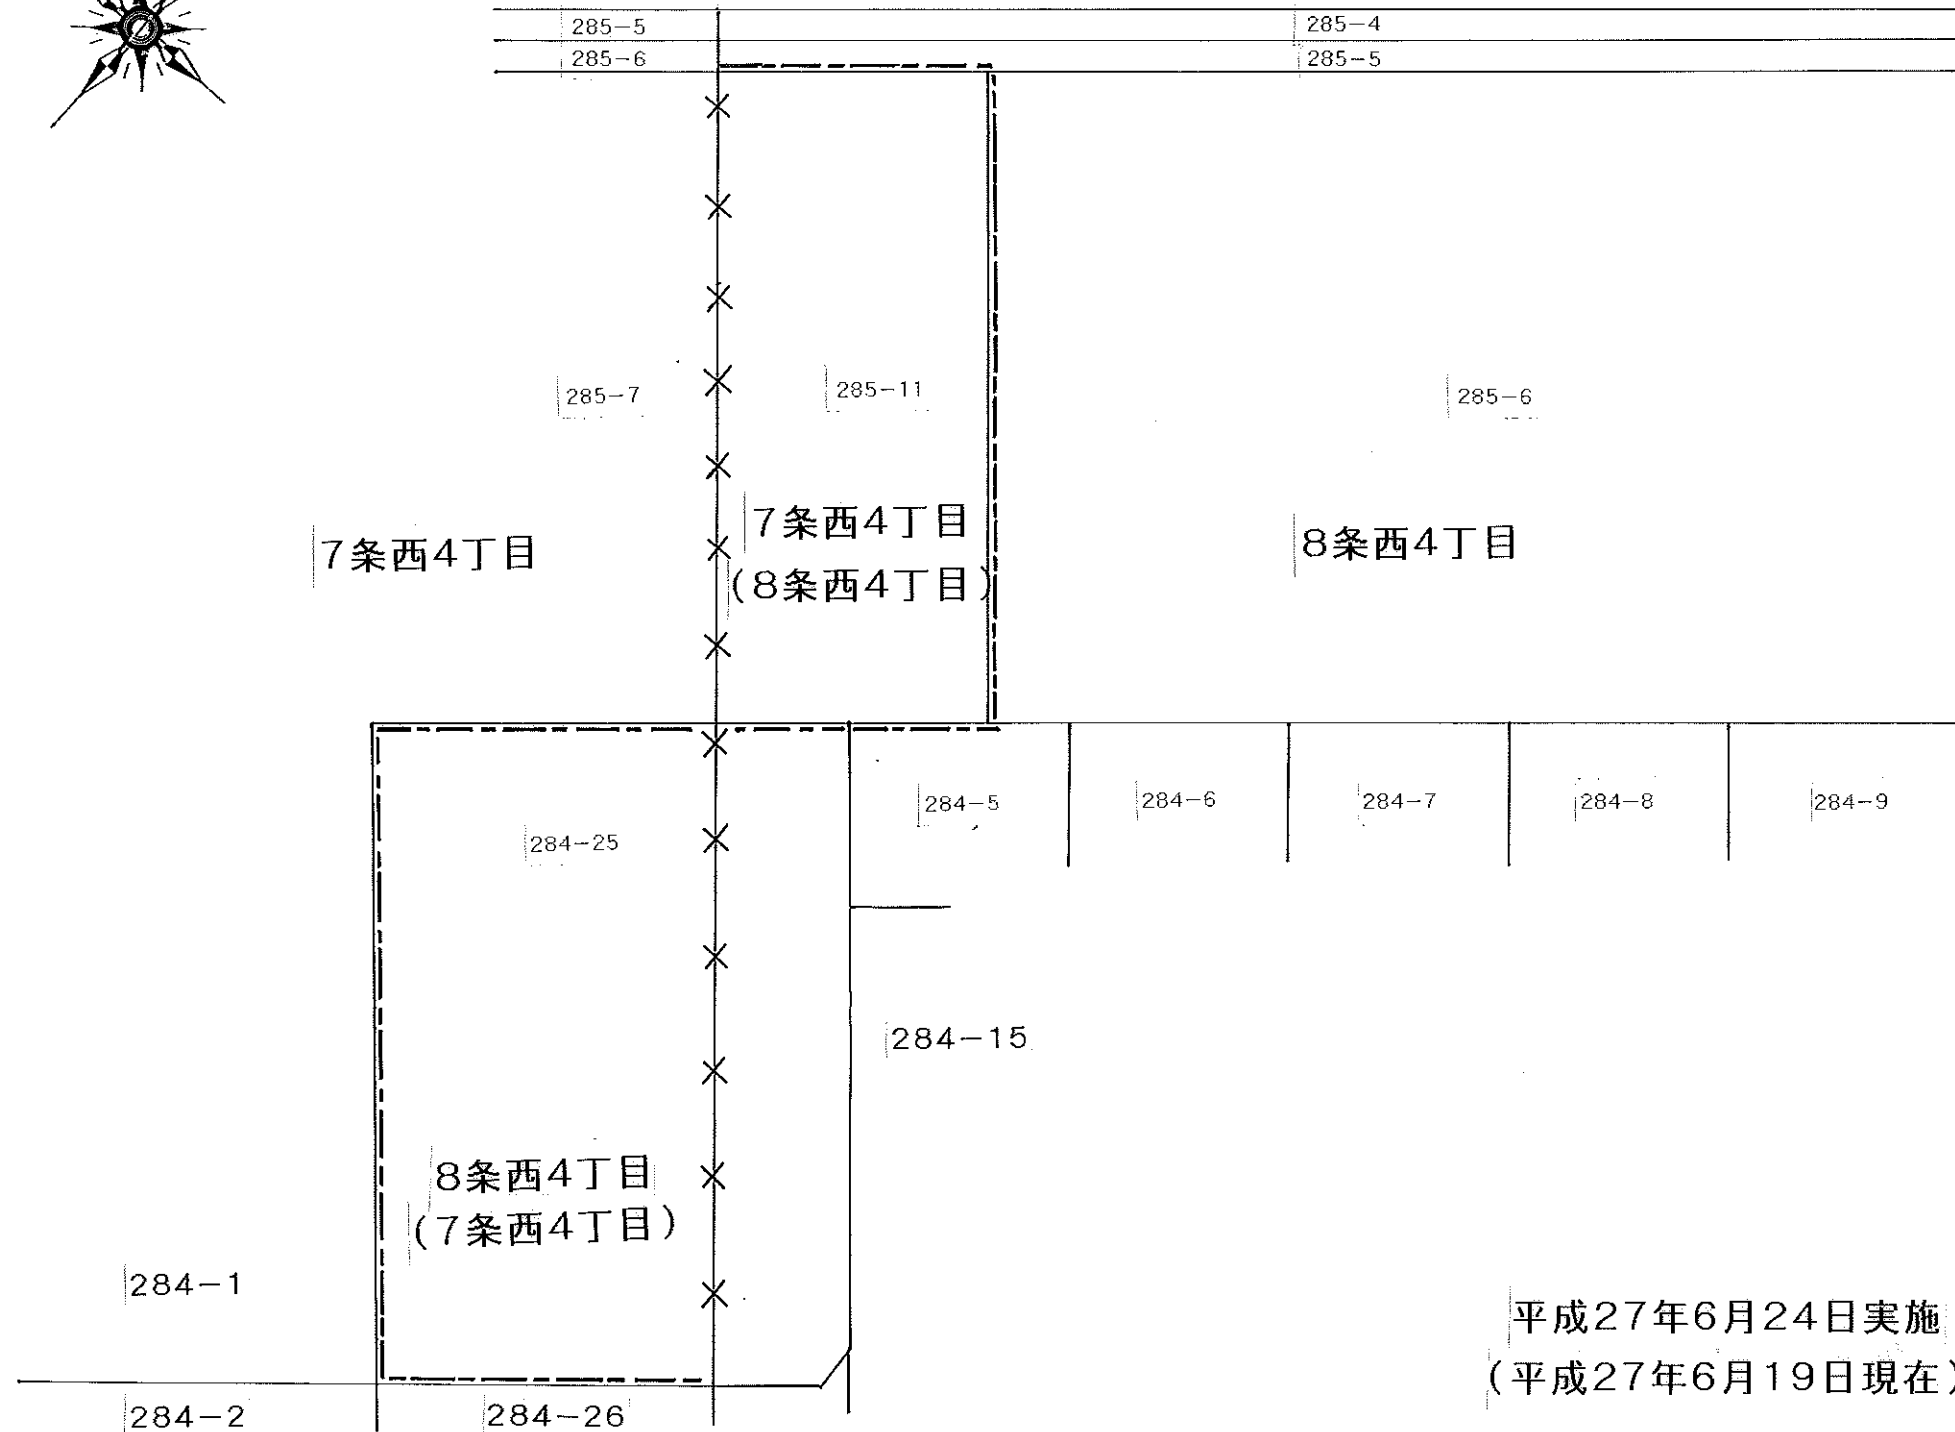


町の区域の変更地番図

西区八軒8条西4丁目の一部区域

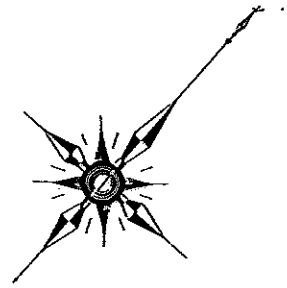

凡例

——	現町界
××	現町界廃止
---	新町界

平成27年6月24日実施
(平成27年6月19日現在)

縮尺 1 : 500