


# 清田区平岡 6 条 3 丁目(住居表示台帳見取図)

(平成 9 年 11 月 4 日 実施)

(H20.8.20 街区変更: 6・8・11 拡大、7 縮小)

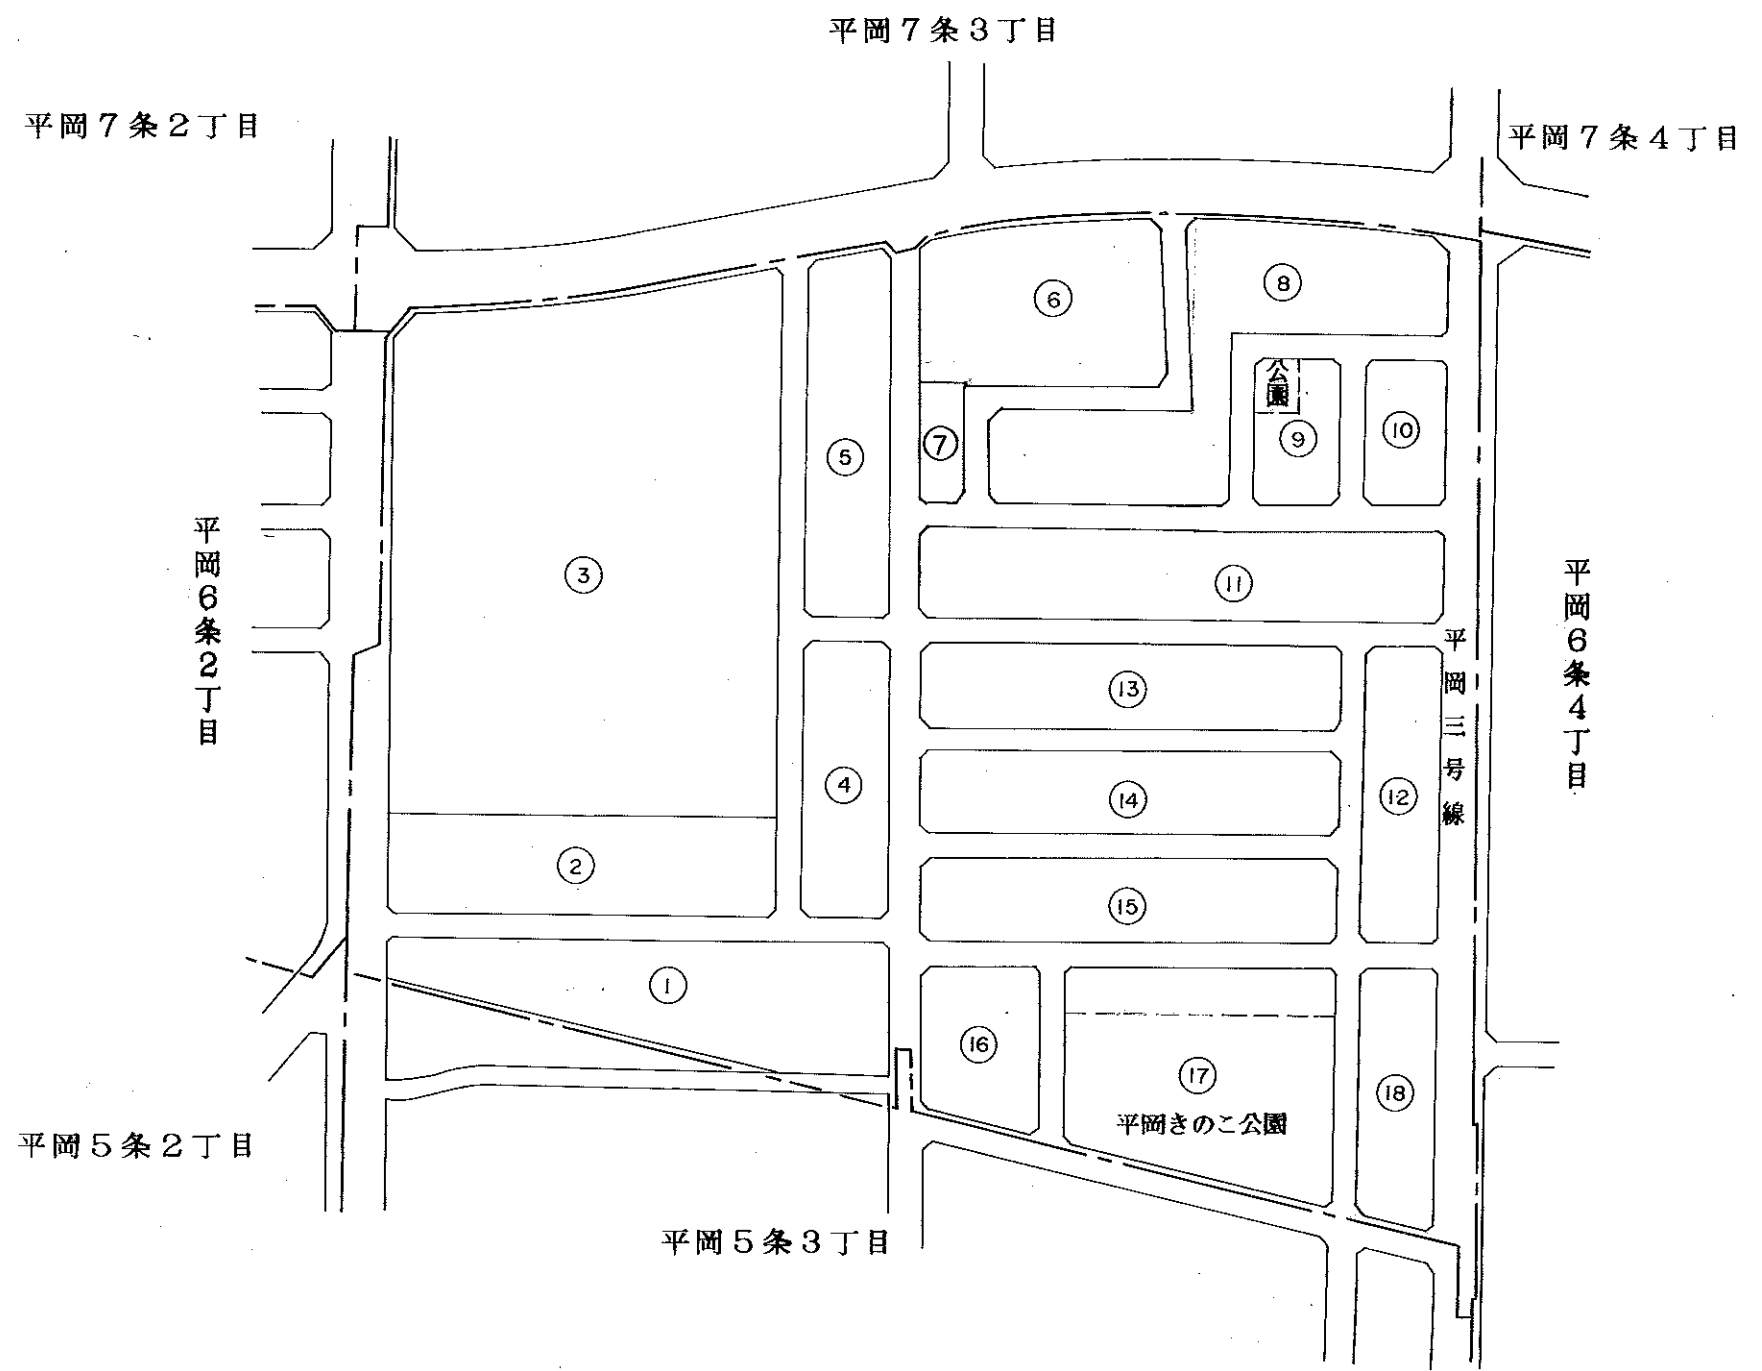


**変更前**

縮尺 1 : 2,500

株式会社 サッコウ測地調製

札幌市役所

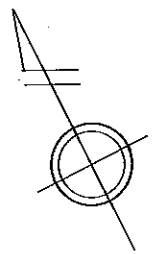


# 清田区平岡 6 条 3 丁目(住居表示台帳見取図)

(平成 9 年 11 月 4 日実施)

(H20.8.20 街区変更: 6・8・11 拡大、7 縮小)

(H27.09.25 街区変更: 2 拡大、3 縮小、  
19~22 新設)

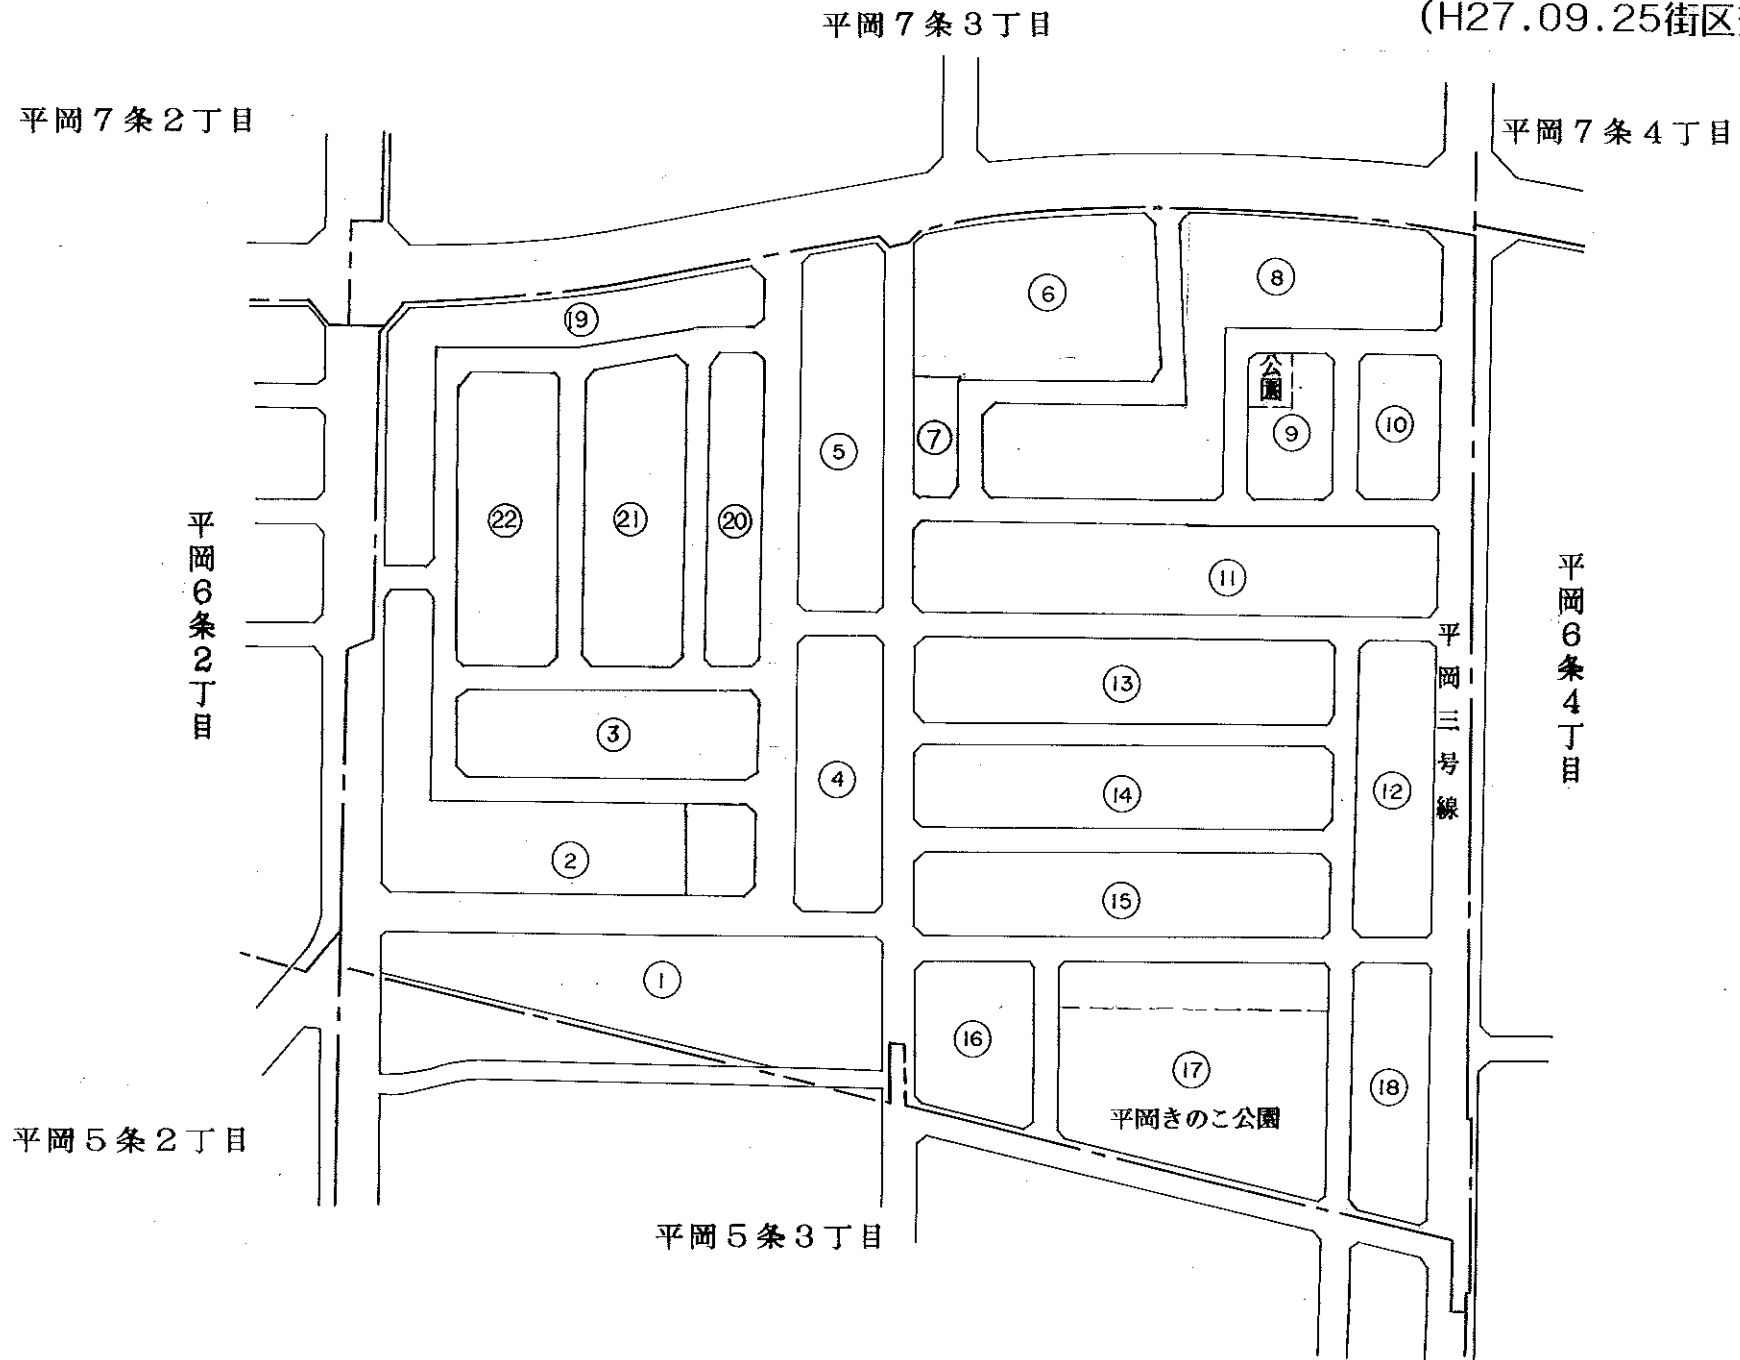

縮尺 1 : 2,500

**変更後**

札幌市役所

株式会社 サッコウ測地調製