
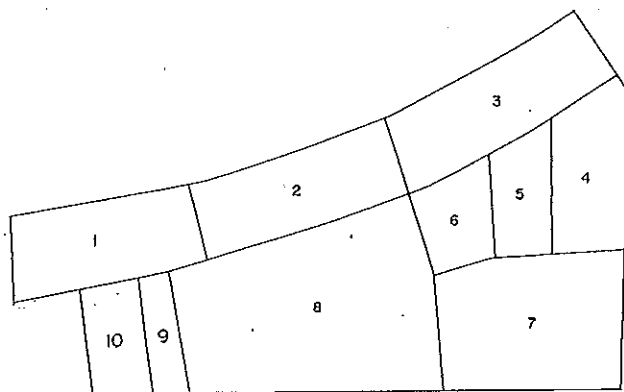


月寒東4条10丁目 (住居表示台帳見取図)

(S53.10.23 廃止)

(S58.8.11 町区変更, 9.10 新設)

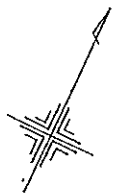

縮尺 1:2,500

変更前

北盟測量株式会社調製



札幌市役所

月寒東4条10丁目 (住居表示台帳見取図)

(S53.10.23 廃止)

(S58.8.11 町区変更, 9.10 新設)

(H28.1.13 街区変更: 7縮小, 11・12・13・14新設)

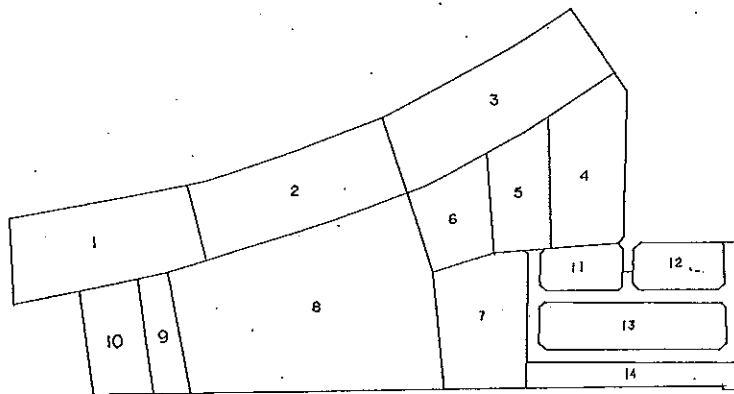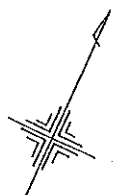

縮尺 1:2,500



変更後

北盟測量株式会社調製

札幌市役所

月寒東5条12丁目 (住居表示台帳見取図)

(S53.10.23 実施)

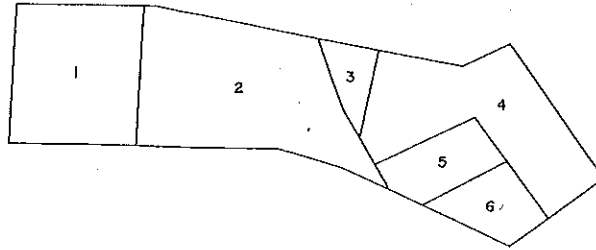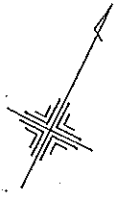

北盟測量株式会社調製

縮尺 1:2,500



変更前

札幌市役所

月寒東5条12丁目 (住居表示台帳見取図)

(S53.10.23 実施)

(H28.1.13街区変更:1廃止,2拡大)

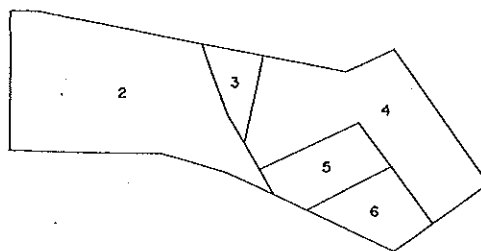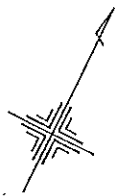

北盟測量株式会社調製

縮尺 1:2,500

変更後

札幌市役所