
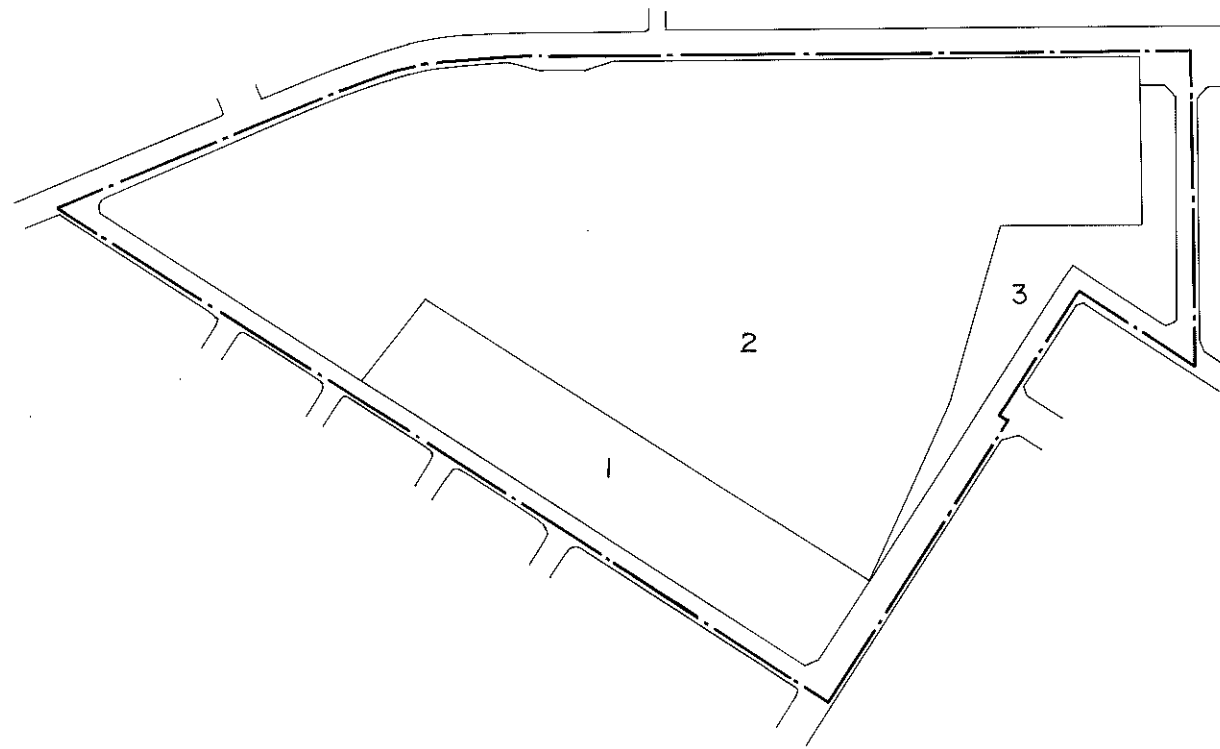


# 北39条東21丁目(住居表示台帳見取図)

(S56.2.2実施)

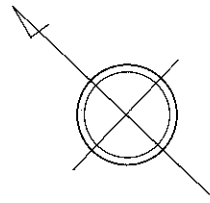

縮尺 1:2,500

**変更前**



札幌市役所

株伊藤建設コンサルタント

# 北39条東21丁目(住居表示台帳見取図)

(S56.2.2実施)

(H28.6.15街区変更:1・3拡大,2縮小,4~6新設)

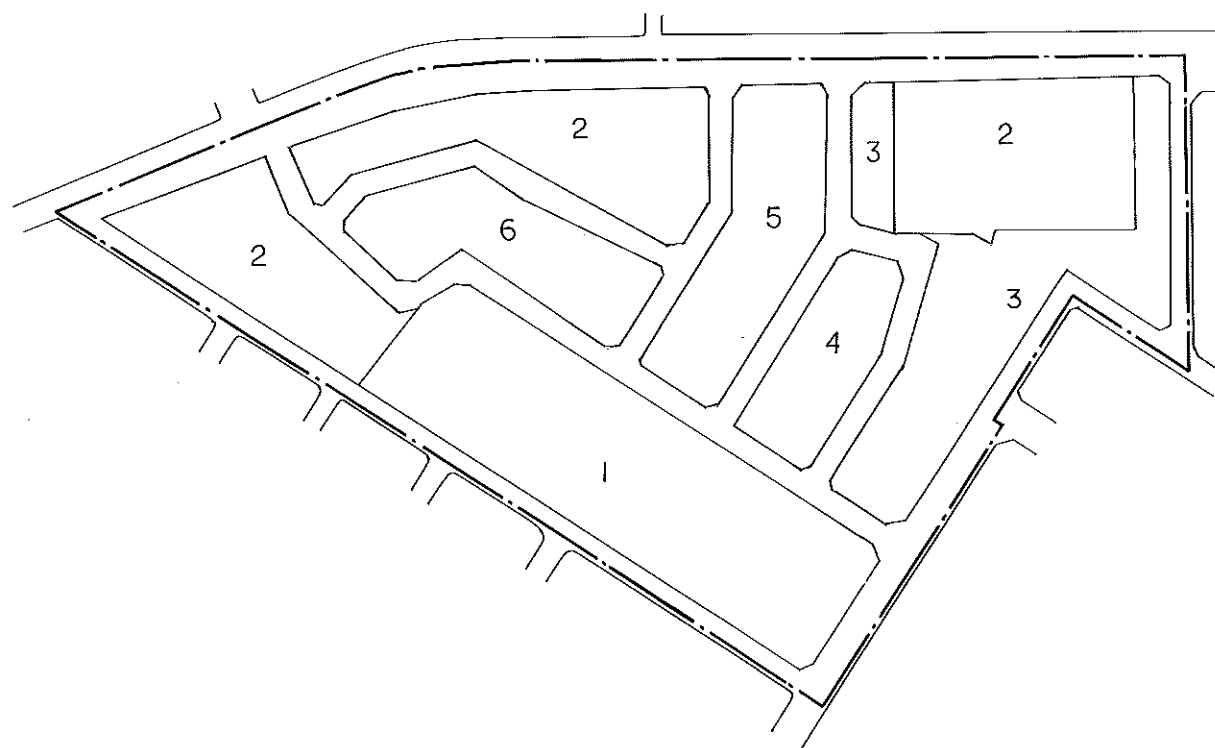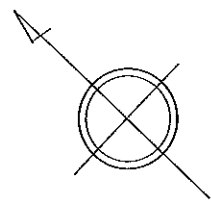

縮尺 1:2,500

札幌市役所

変更後