
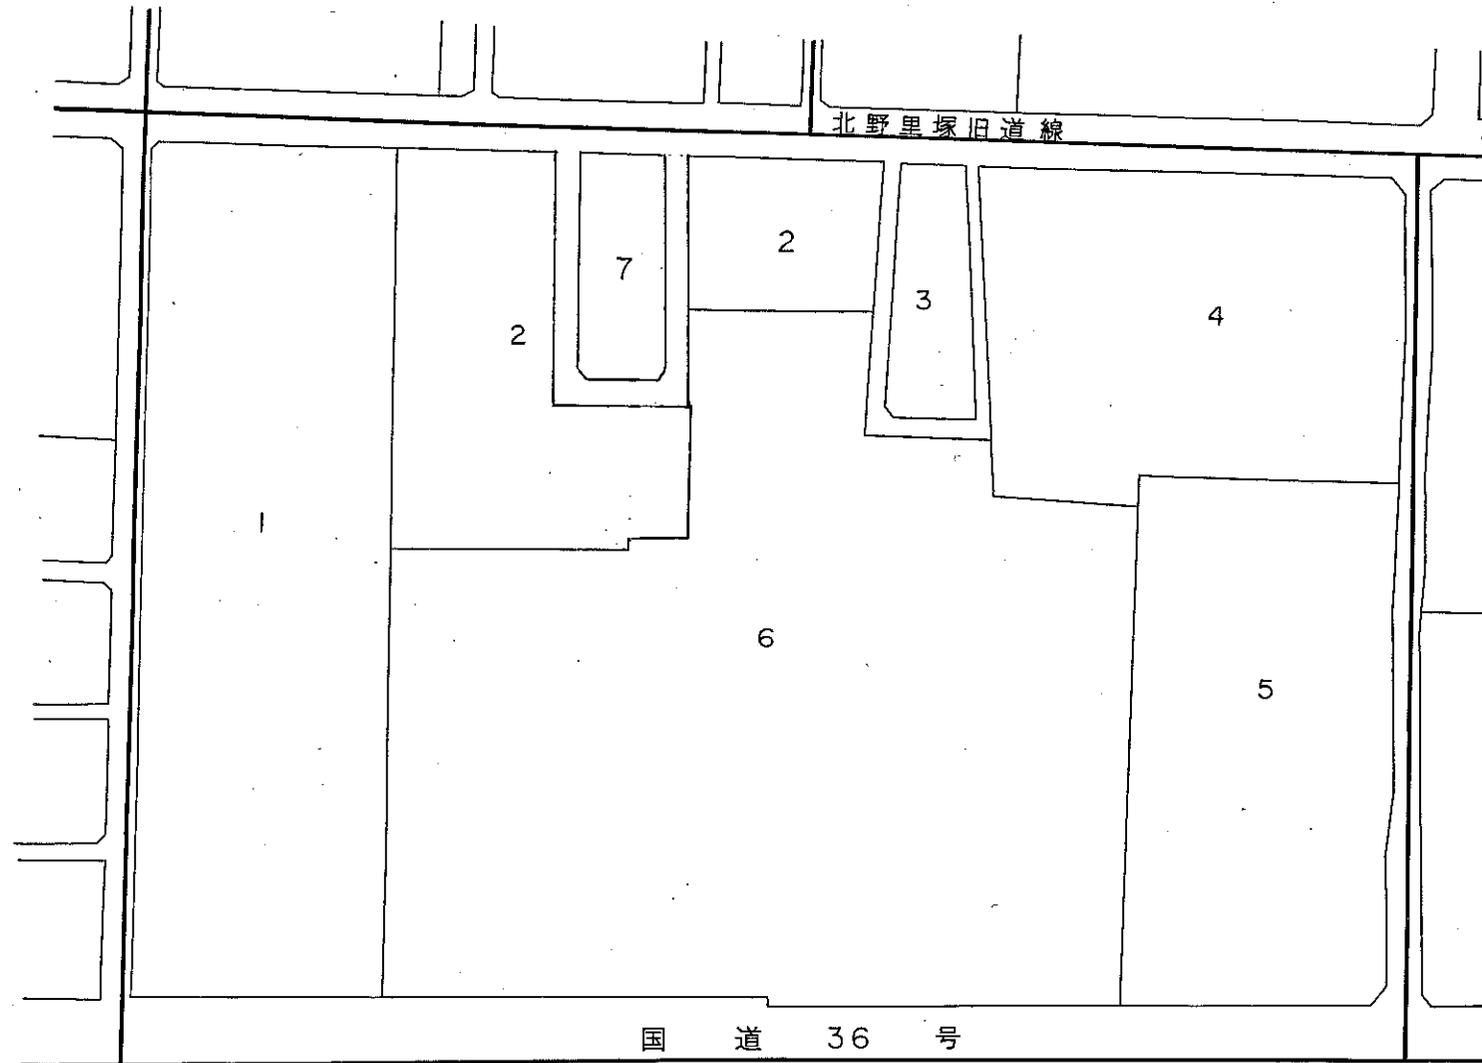


清田区平岡 1 条 4 丁目 (住居表示台帳見取図)

(平成 9 年 11 月 4 日実施)

(H27.2.10 街区変更: 2・6 縮小、7 新設)

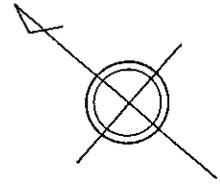

縮尺 1 : 2,500

変更前



札幌市役所

清田区平岡 1 条 4 丁目 (住居表示台帳見取図)

(平成 9 年 11 月 4 日実施)

(H27.2.10 街区変更: 2・6 縮小、7 新設)

(H28.8.25 街区変更: 6 縮小、8~10 新設)

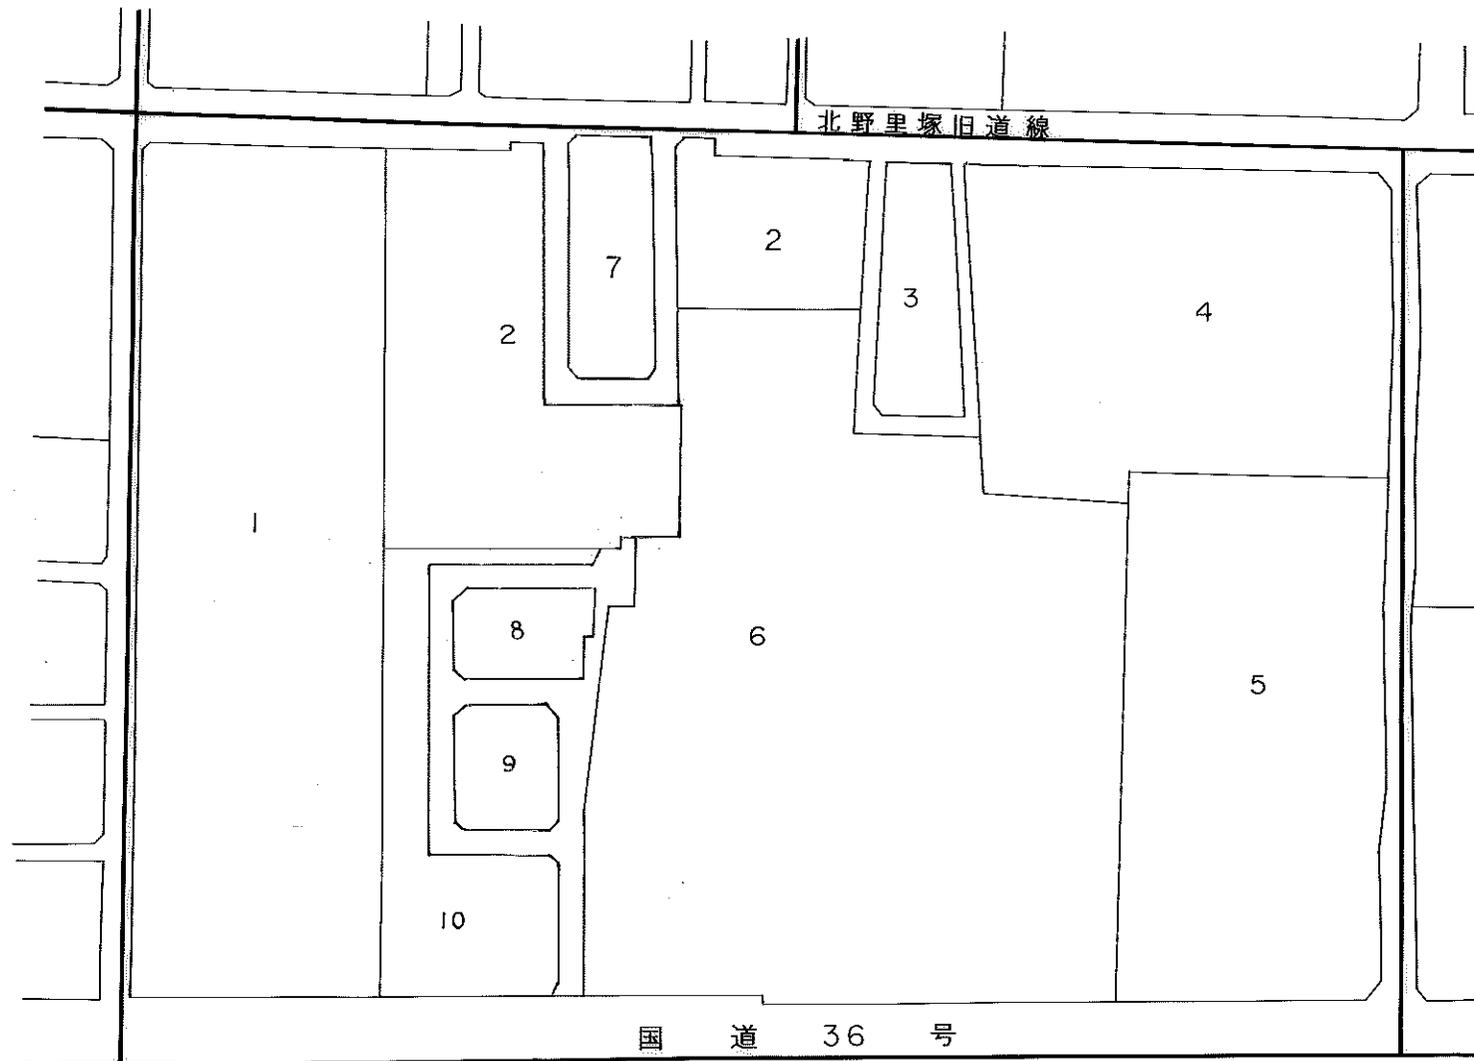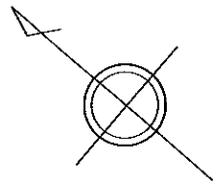

縮尺 1 : 2,500

変更後

札幌市役所