


# 清田区平岡 6 条 4 丁目(住居表示台帳見取図)

(平成9年11月4日実施)

(平成14年9月11日街変 11~14・16変更)

(H19.11.27街区変更:9拡大,20廃止,24・25新設)

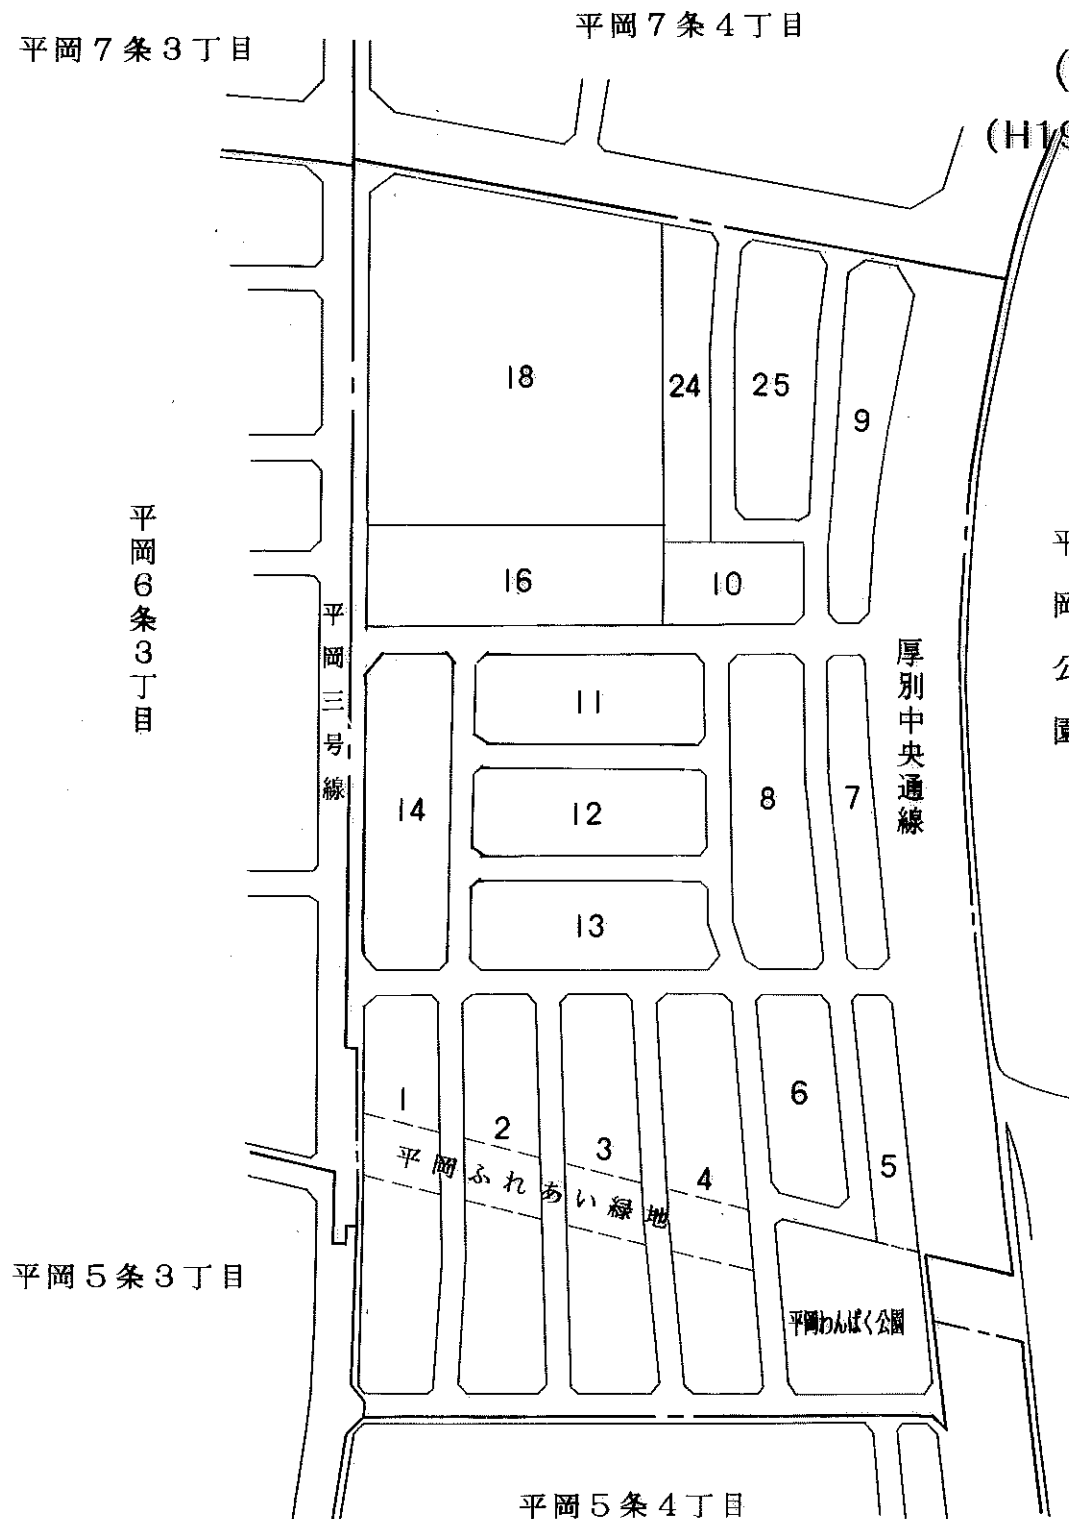


縮尺 1 : 2,500

変更前

札幌市役所

株式会社 サツコウ測地調製

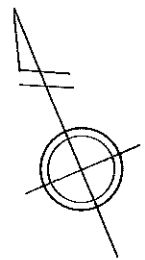


# 清田区平岡 6 条 4 丁目(住居表示台帳見取図)

(平成9年11月4日実施)

(平成14年9月11日街変 11~14・16変更)

(H19.11.27街区変更:9拡大,20廃止,24・25新設)

(H28.8.26街区変更:10拡大,15新設,16・18縮小)

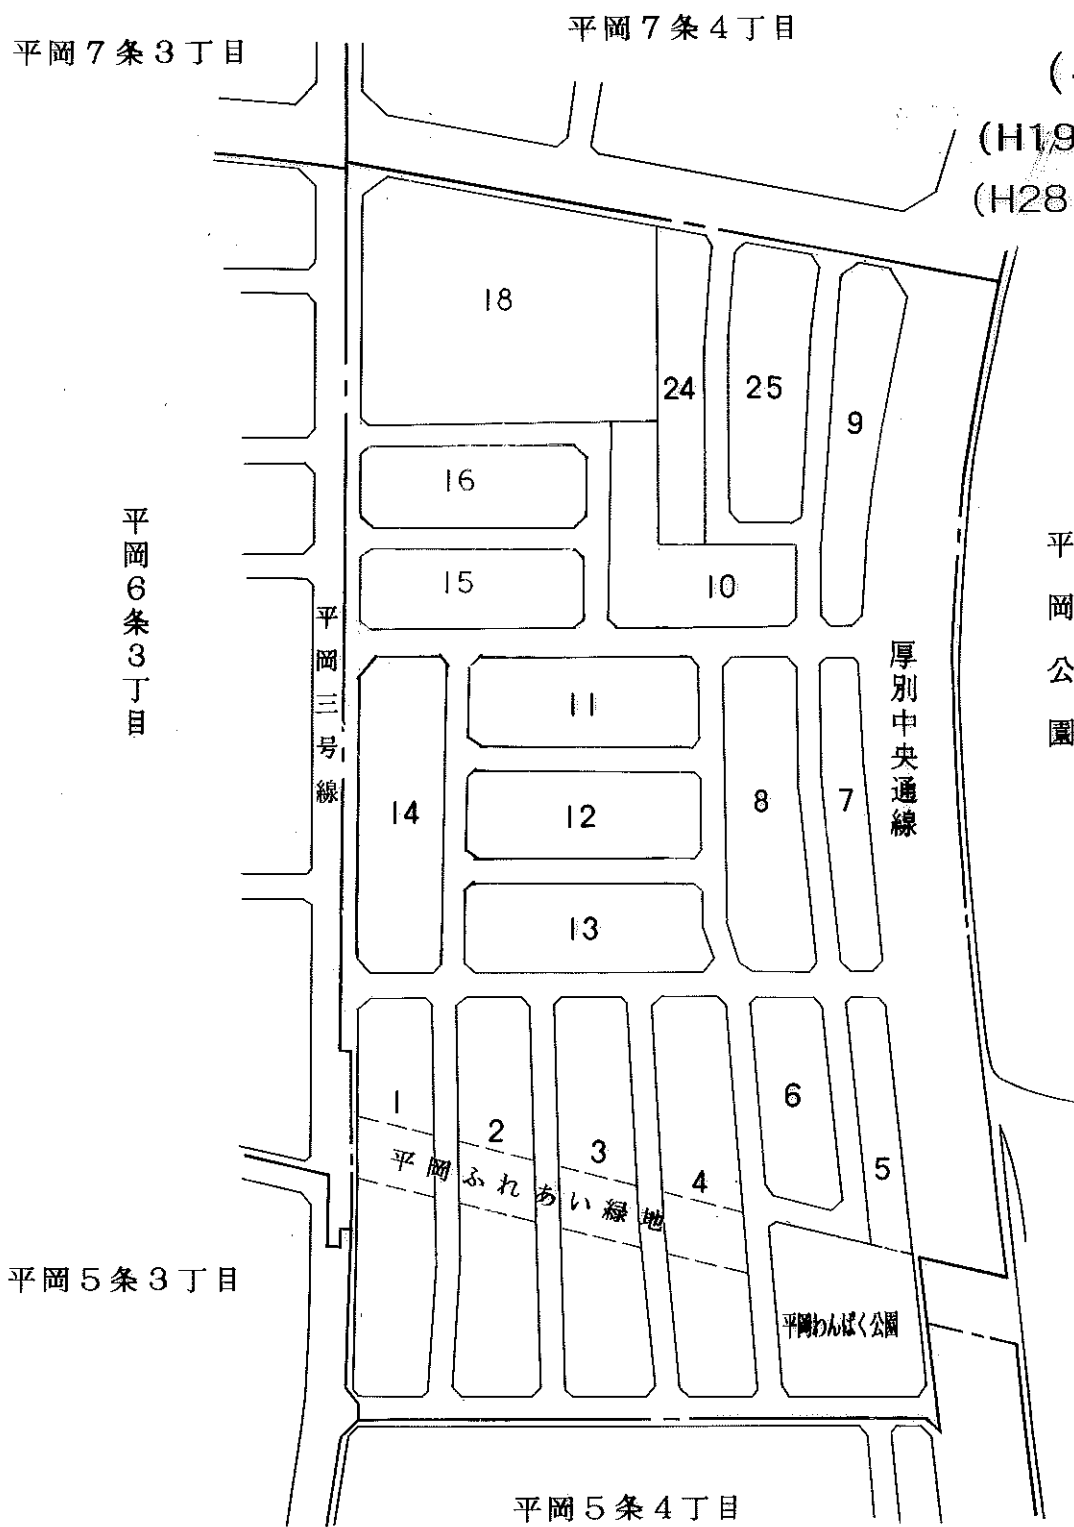

平岡7条3丁目

平岡7条4丁目

平岡6条3丁目

平岡三号線

厚別中央通線

平岡公園

平岡5条3丁目

平岡5条4丁目

縮尺 1:2,500

札幌市役所

株式会社 サツコウ測地調製

変更後