
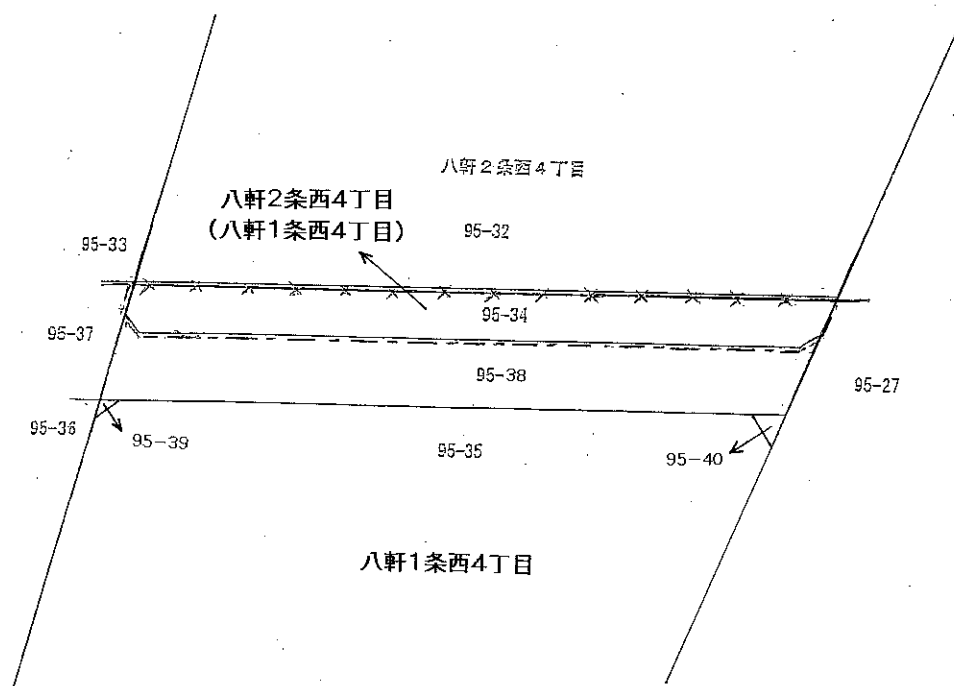


# 町の区域の変更地番図 (西区八軒1条西4丁目の一部区域)

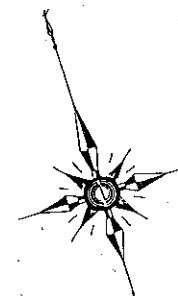

## 凡 例



|       |       |
|-------|-------|
| ——    | 現 町 界 |
| -x-x- | 現町界廃止 |
| - - - | 新 町 界 |

平成29年11月21日実施  
(平成29年11月2日現在)

縮尺 1 : 1000

# 町の区域の変更地番図

## (西区八軒3条西3丁目の一部区域)

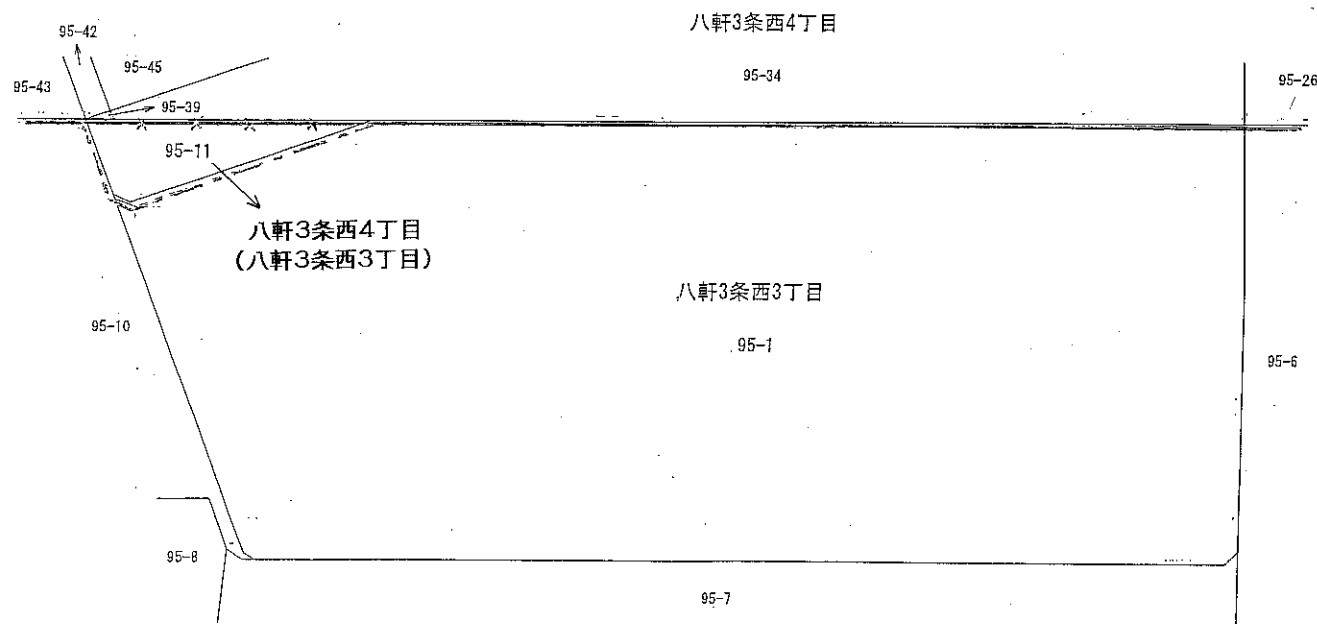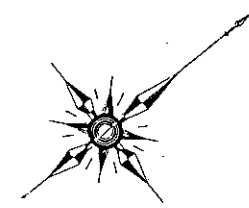

### 凡 例

|       |       |
|-------|-------|
| ——    | 現 町 界 |
| -x-x- | 現町界廃止 |
| ---   | 新 町 界 |

平成29年11月21日実施  
(平成29年11月2日現在)

縮尺 1 : 1000