


西野 1 条 9 丁目 (住居表示台帳見取図)

(H.I.10.2 実施)

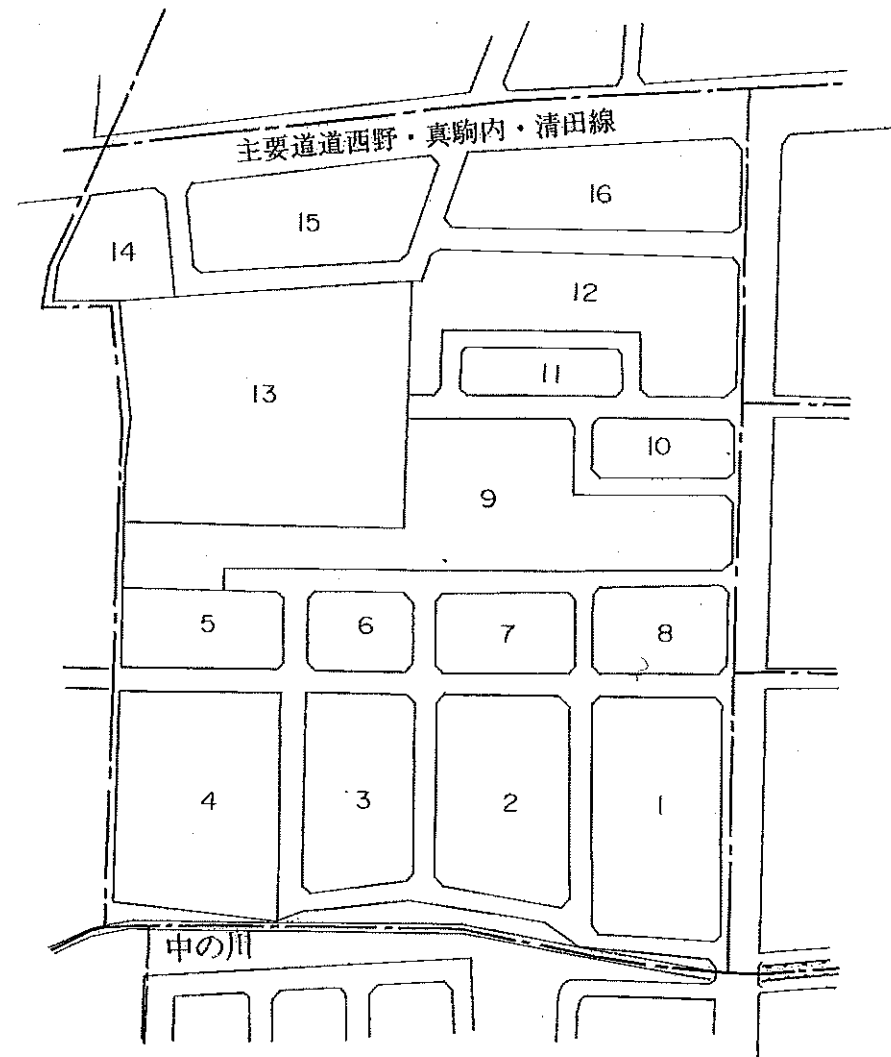


株竹川測量調製

縮尺 1 : 2,500

実施前

札幌市役所

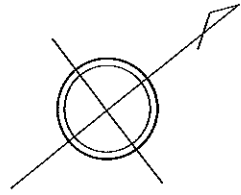

西区西野 1 条 9 丁目 (住居表示台帳見取図)

(H.I.10.2 実施)

(H29.11.8街区変更:17・18新設,12拡大,13縮小)

