


# 宮の沢 1 条 4 丁目 (住居表示台帳見取図)

(H1 . 10 . 2 実施)

(H4 . 2 . 14 街変 : 4.6 変更)

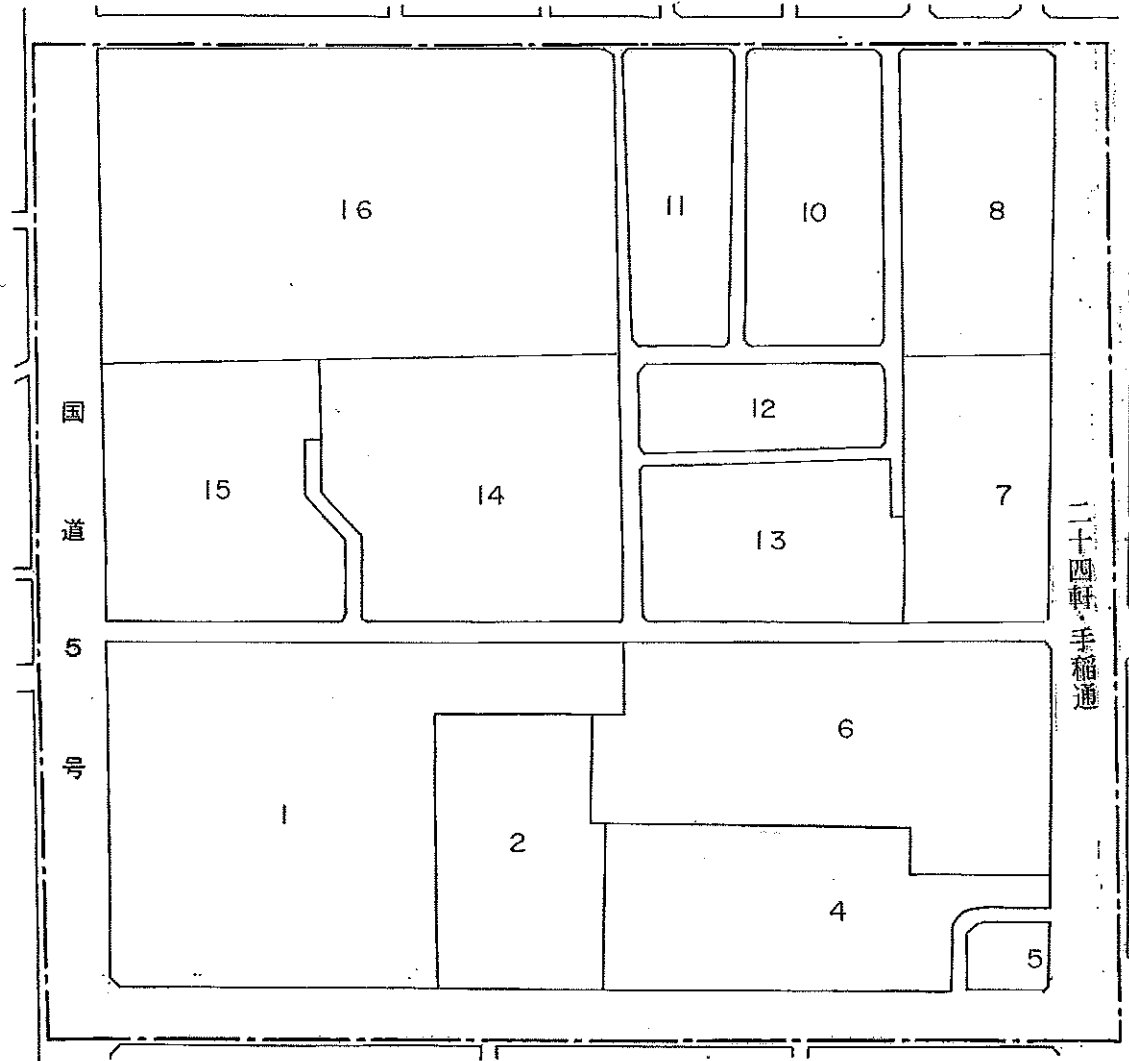


株式会社 武田測量設計事務所 調製

札幌市役所

縮尺 1:2,500

実施前

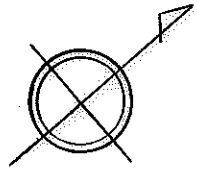


# 西区宮の沢 1 条 4 丁目 (住居表示台帳見取図)

(H1 .10 .2 実施)

(H4 .2 .14 街変 : 4.6 変更)

(H29.12.25 街区変更 : 17 新設, 16 縮小)

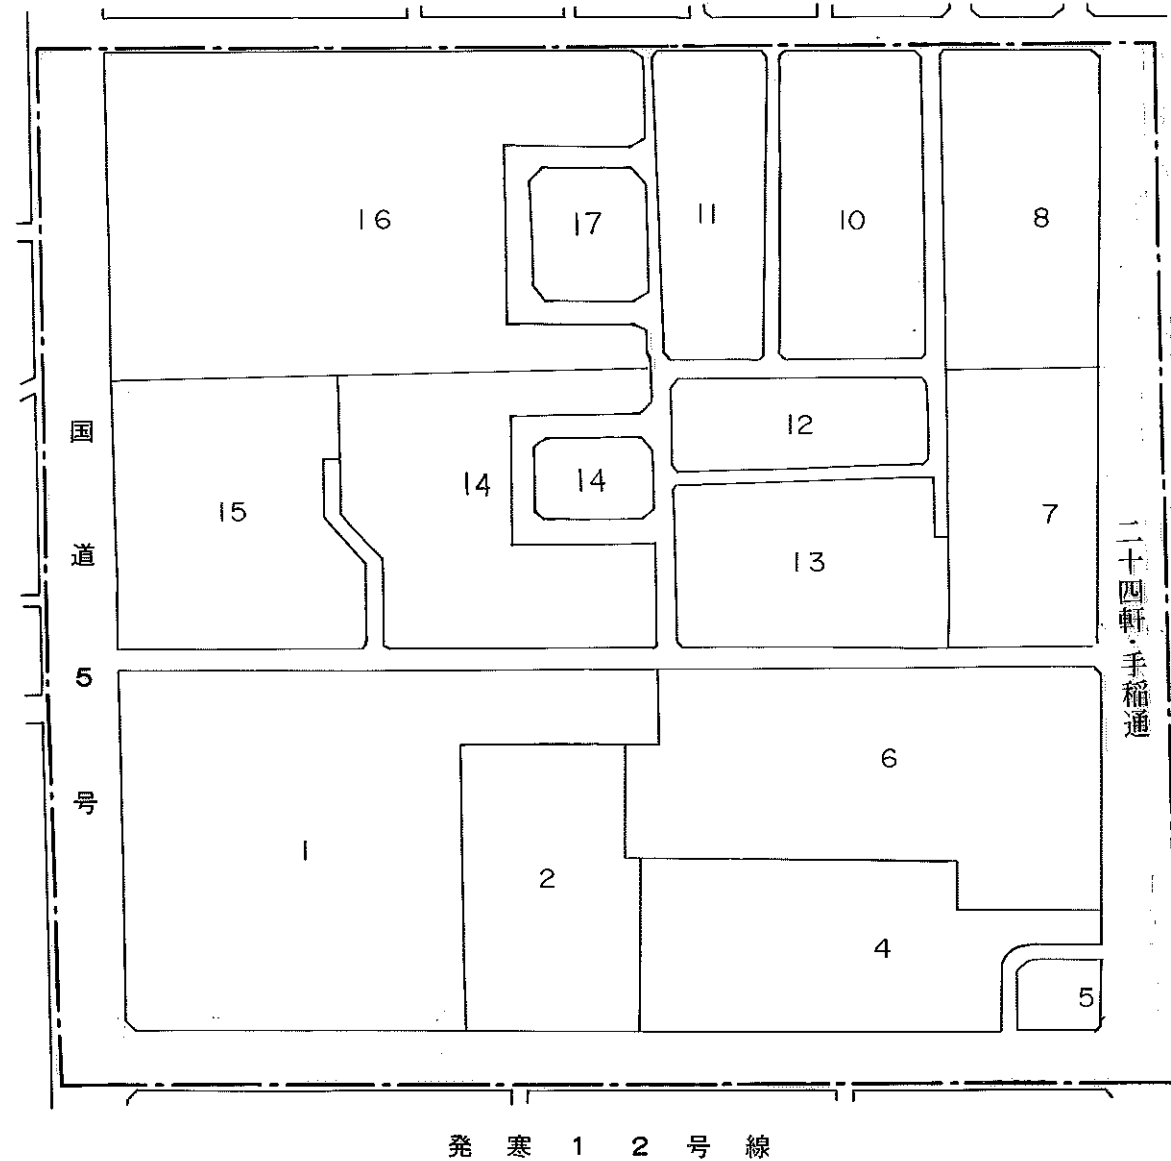

株式会社 武田測量設計事務所 調製

札幌市役所

縮尺 1:2,500

実施後