
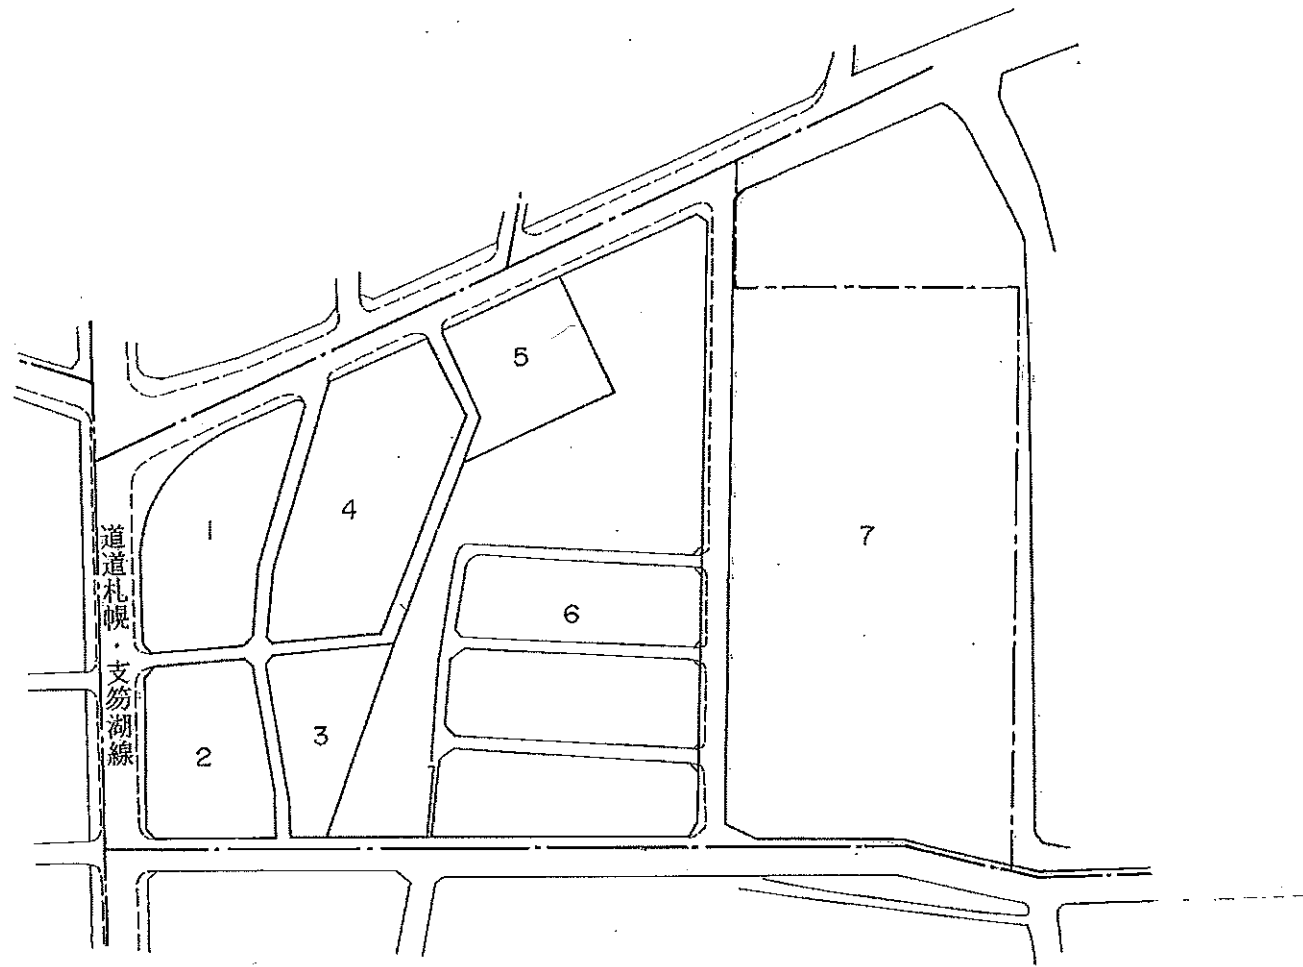


# 真駒内本町 5 丁目(住居表示台帳見取図)

(S60.9.30 実施)

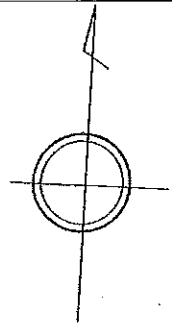


道道札幌・支笏湖線

株式会社石橋測量

札幌市役所

縮尺 1 : 2500


実施前

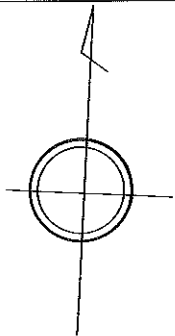

# 南区真駒内本町 5 丁目(住居表示台帳見取図)

(S60.9.30 実施)

(H29.12.6 街区変更:8・9・10 新設,5 拡大,3・6 縮小)

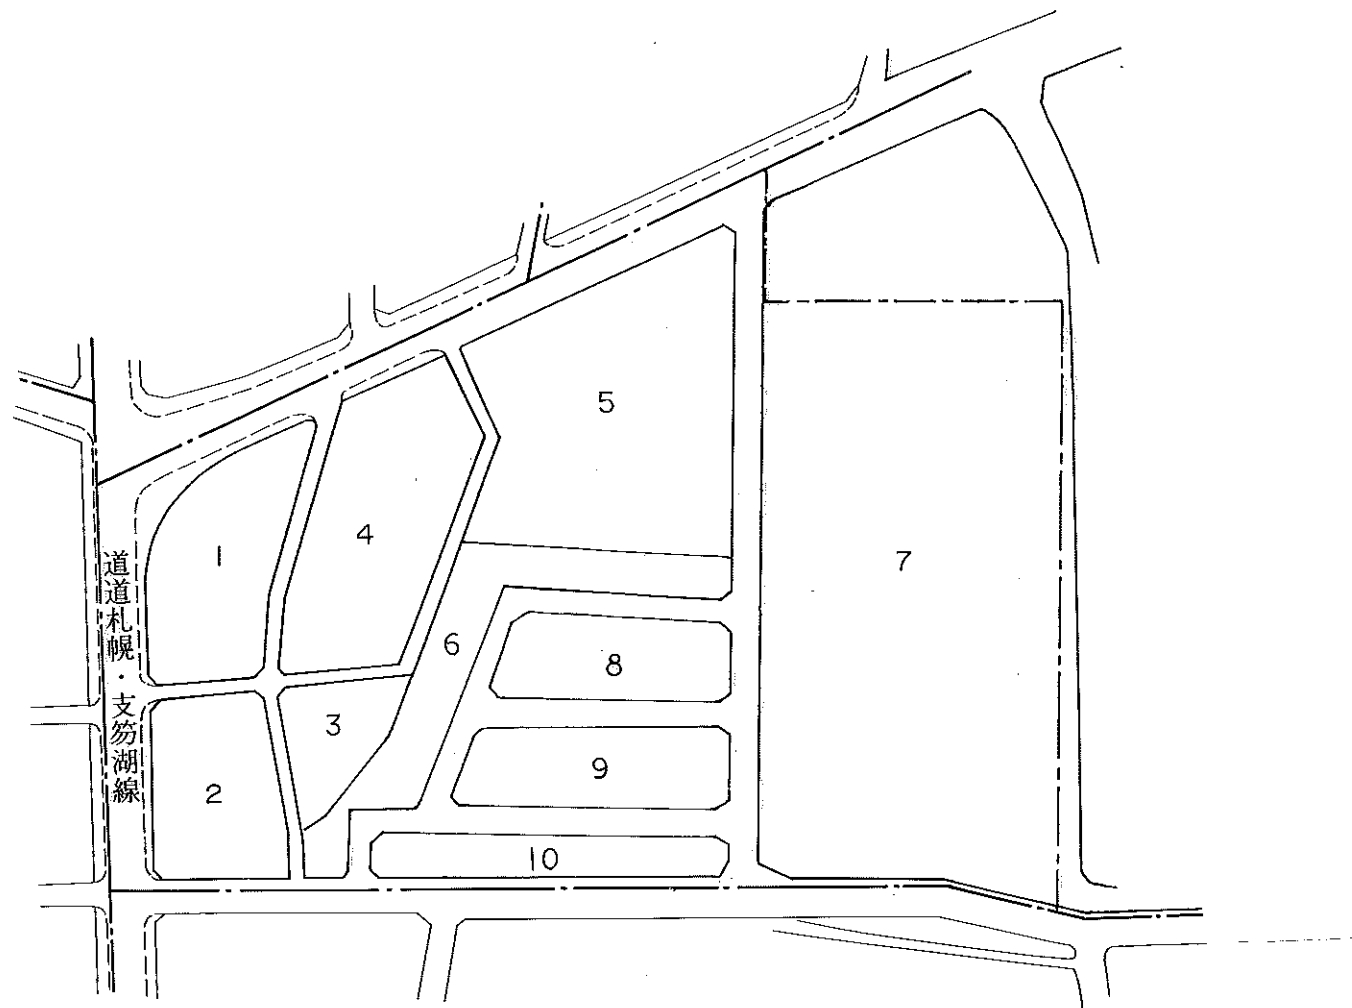

縮尺 1:2500

実施後