


中央区南29条西 9丁目(住居表示台帳見取図)

(S59 . 9 . 10 実施)

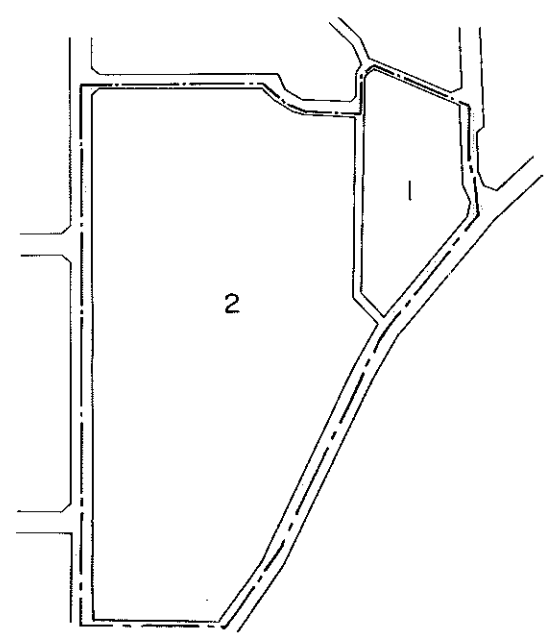

北日本測地株式会社

札幌市役所



縮尺 1:2,500

実施前

中央区南29条西9丁目(住居表示台帳見取図)

(S59.9.10実施)

(H29.12.6街区変更:3・4・5新設,2縮小)

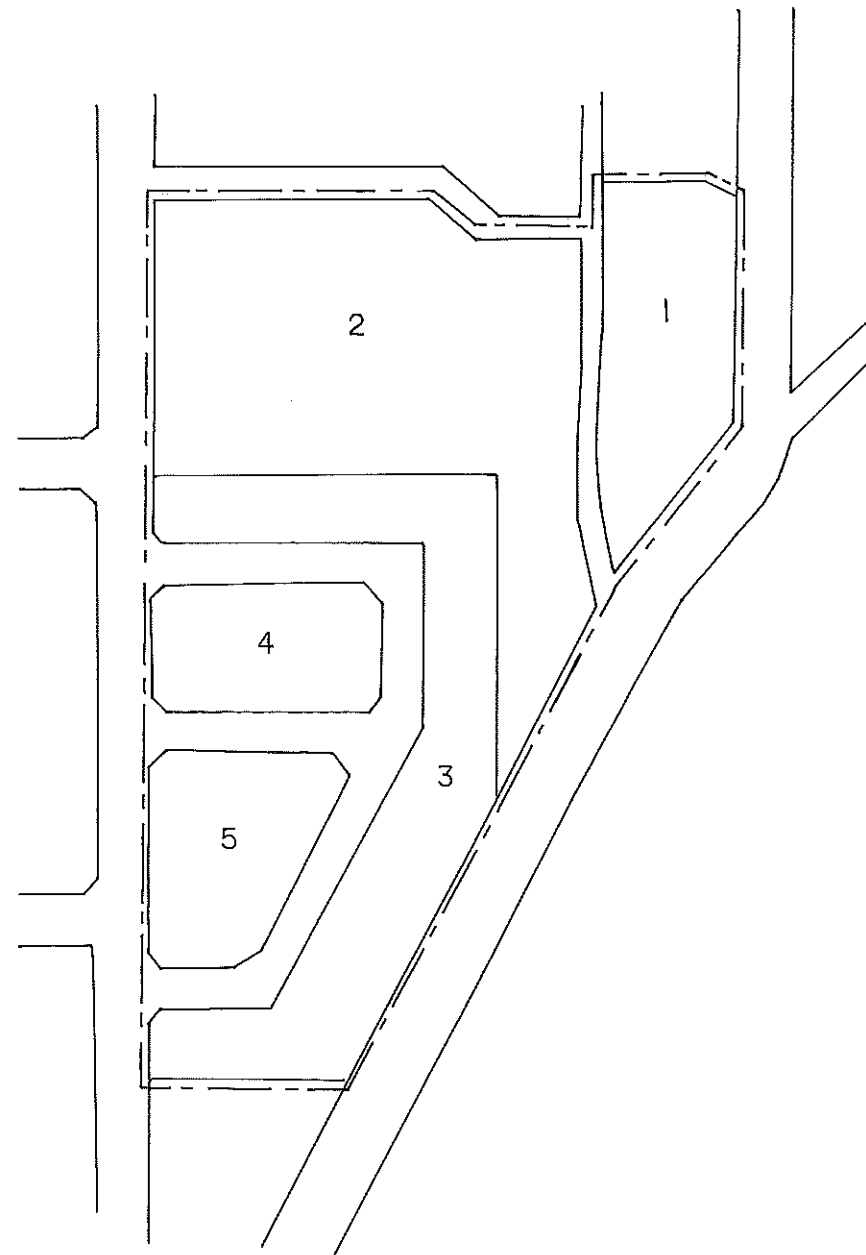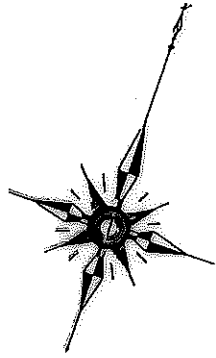

縮尺 1 : 1500

実施後